


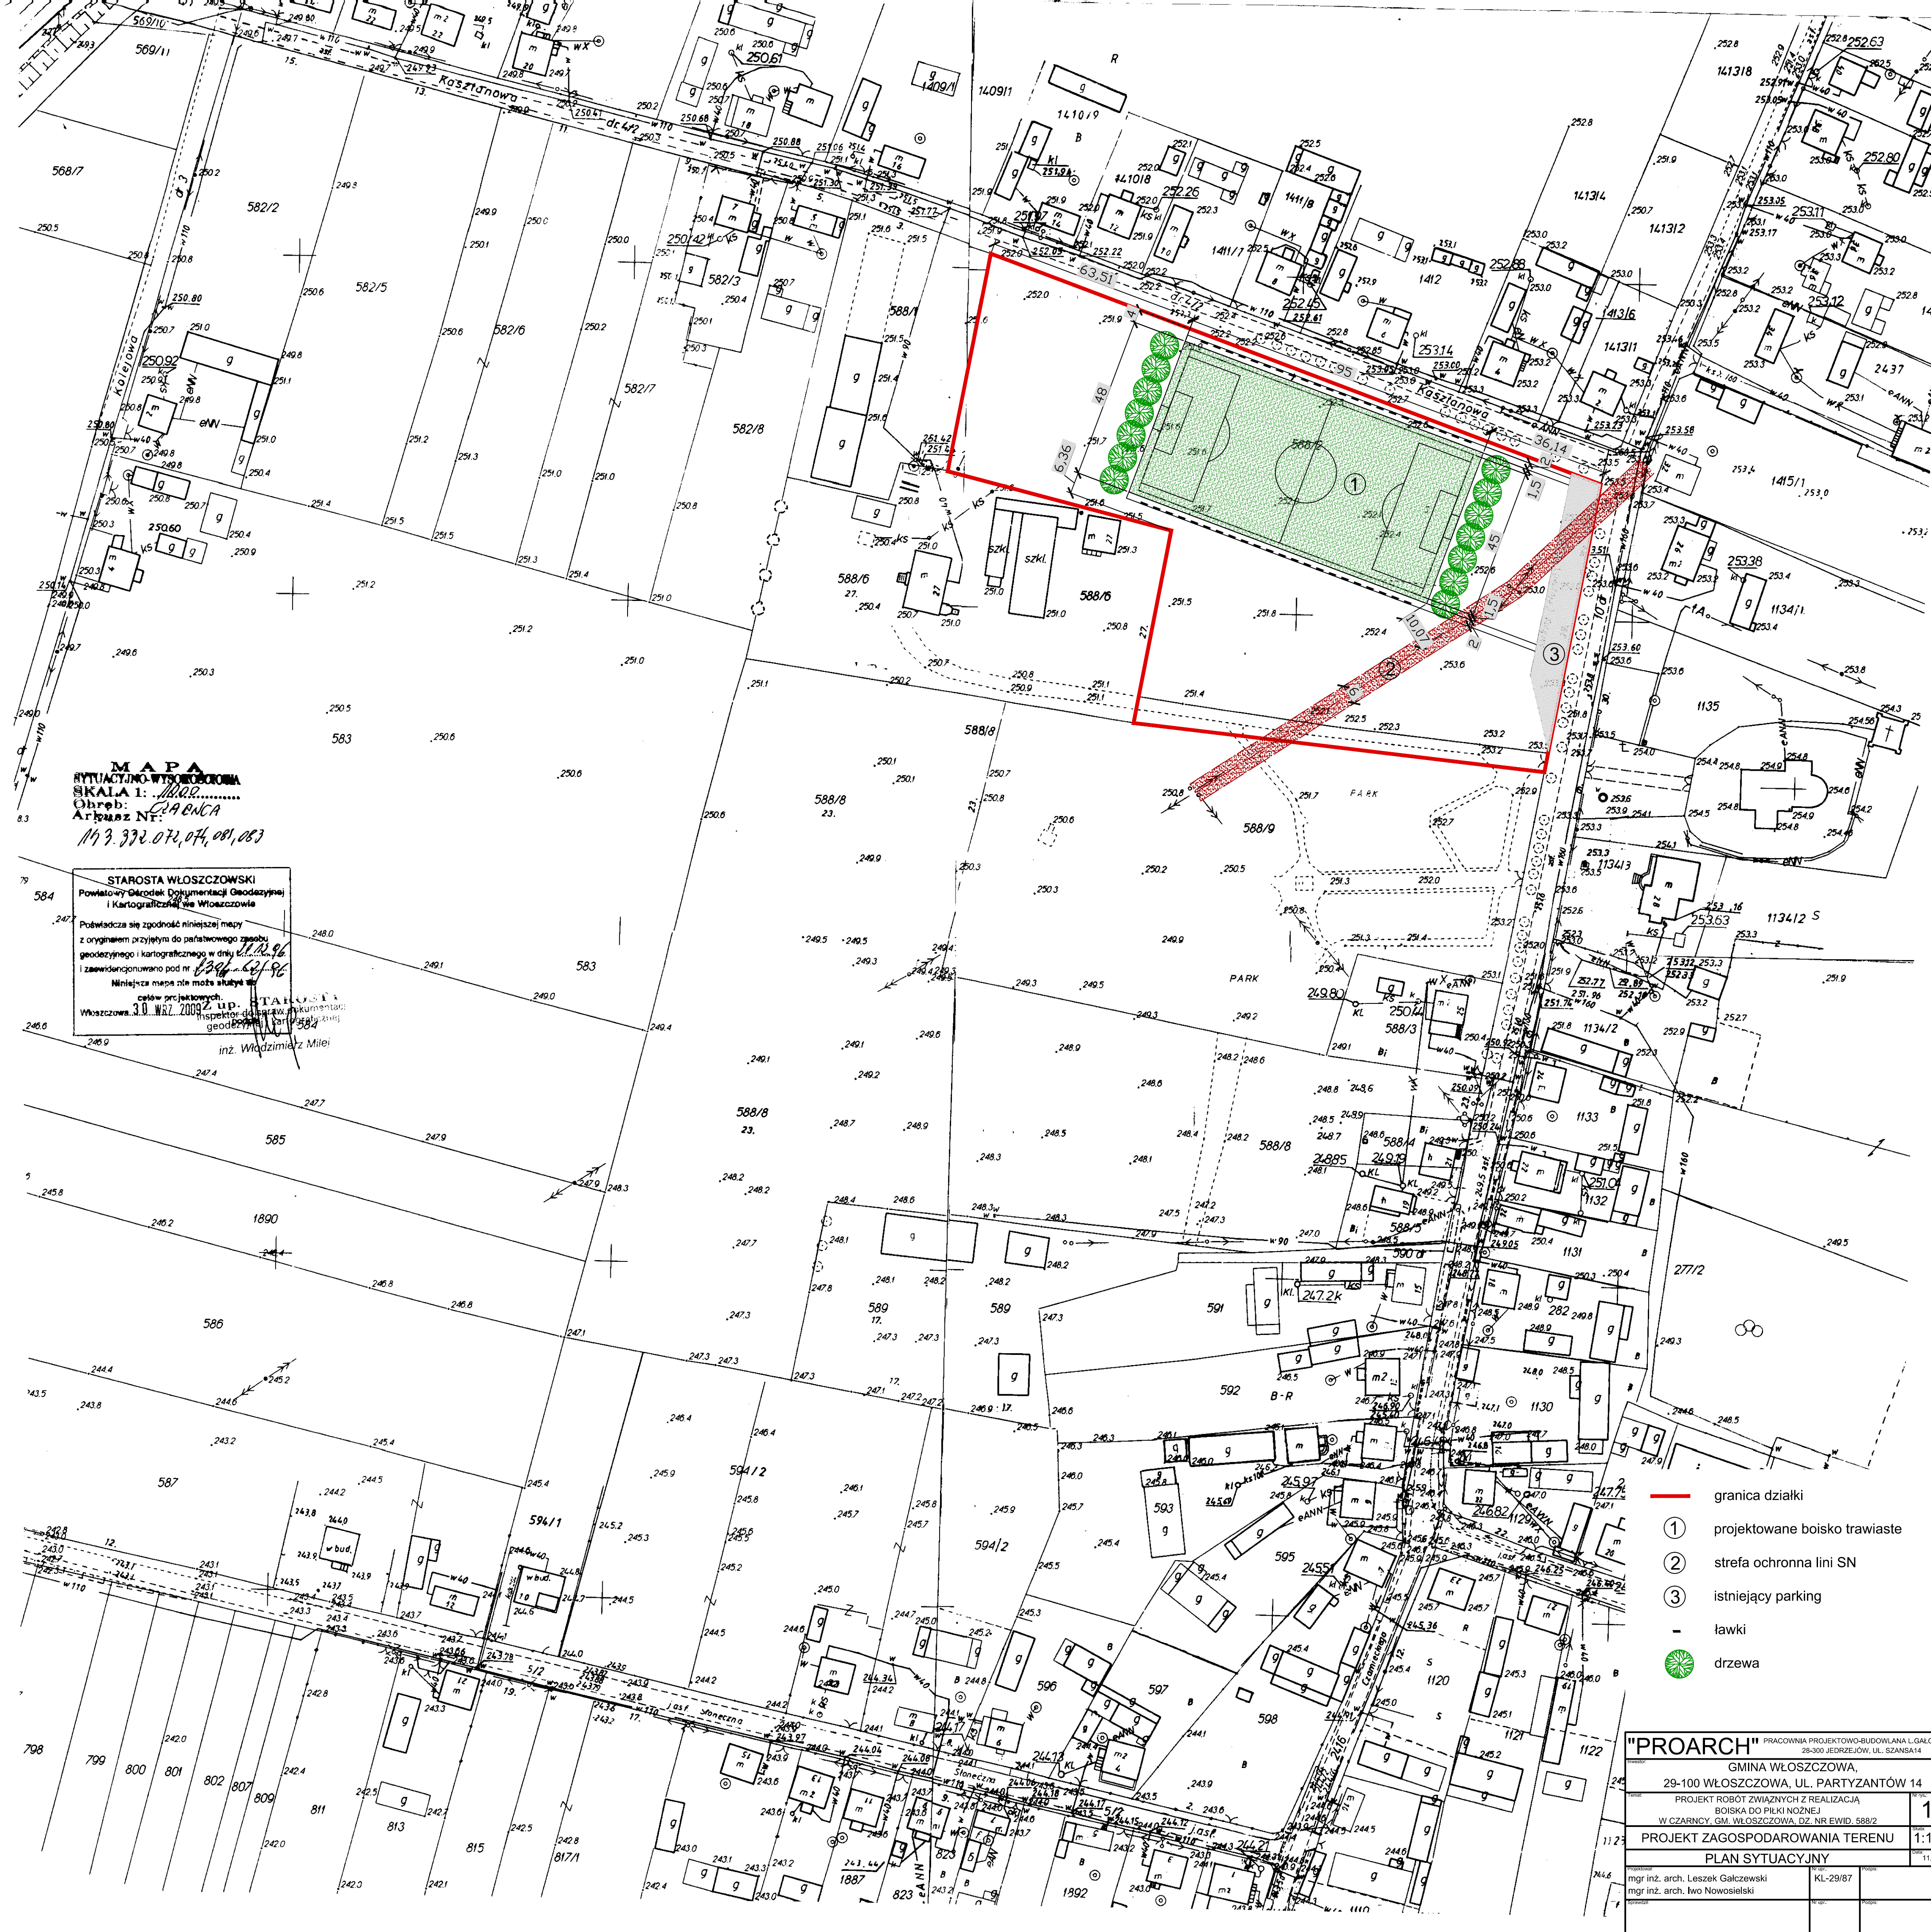

MAPA
SITUACYJNO-WYSOKOŚCIOWA
SKALA 1:1000
Obręb: 1409/1
Arkusze Nr: 1143, 332, 074, 074, 081, 083

STAROSTA WŁOSZCZOWSKI
Powiatowy Główny Dokumentacji Geodezyjnej
i Kartograficznej w Włoszczowie
Pozwala się zgodzić niniejszej mapy
z oryginałem przyjętym do państwowego zasobu
geodezyjnego i kartograficznego w dniu 11.12.2009
i zaświadczono pod nr 1394/2009
Niniejsza mapa nie może służyć do
celów projektowych.
Włoszczowa, 3.01.2010, inż. Włodzisław Milej

- granica działki
- ① projektowane boisko trawiaste
- ② strefa ochronna linii SN
- ③ istniejący parking
- ławki
- 🌳 drzewa

"PROARCH" PRACOWNIA PROJEKTOWO-BUDOWLANA I GÁLCEWSKI 28-300 JEDRZEJÓW, UL. SZANSA 14	
GMINA WŁOSZCZOWA, UL. PARTYZANTÓW 14	
PROJEKT ROBÓT ZWIĄZANYCH Z REALIZACJĄ BOISKA DO PIŁKI NOŻNEJ W CZARNICY, GM. WŁOSZCZOWA, DZ. NR EWID. 588/2	
PROJEKT ZAGOSPODAROWANIA TERENU	1:1000
PLAN SITUACYJNY	
mgr inż. arch. Leszek Gálczewski	KL-29/87
mgr inż. arch. Iwo Nowosielski	