


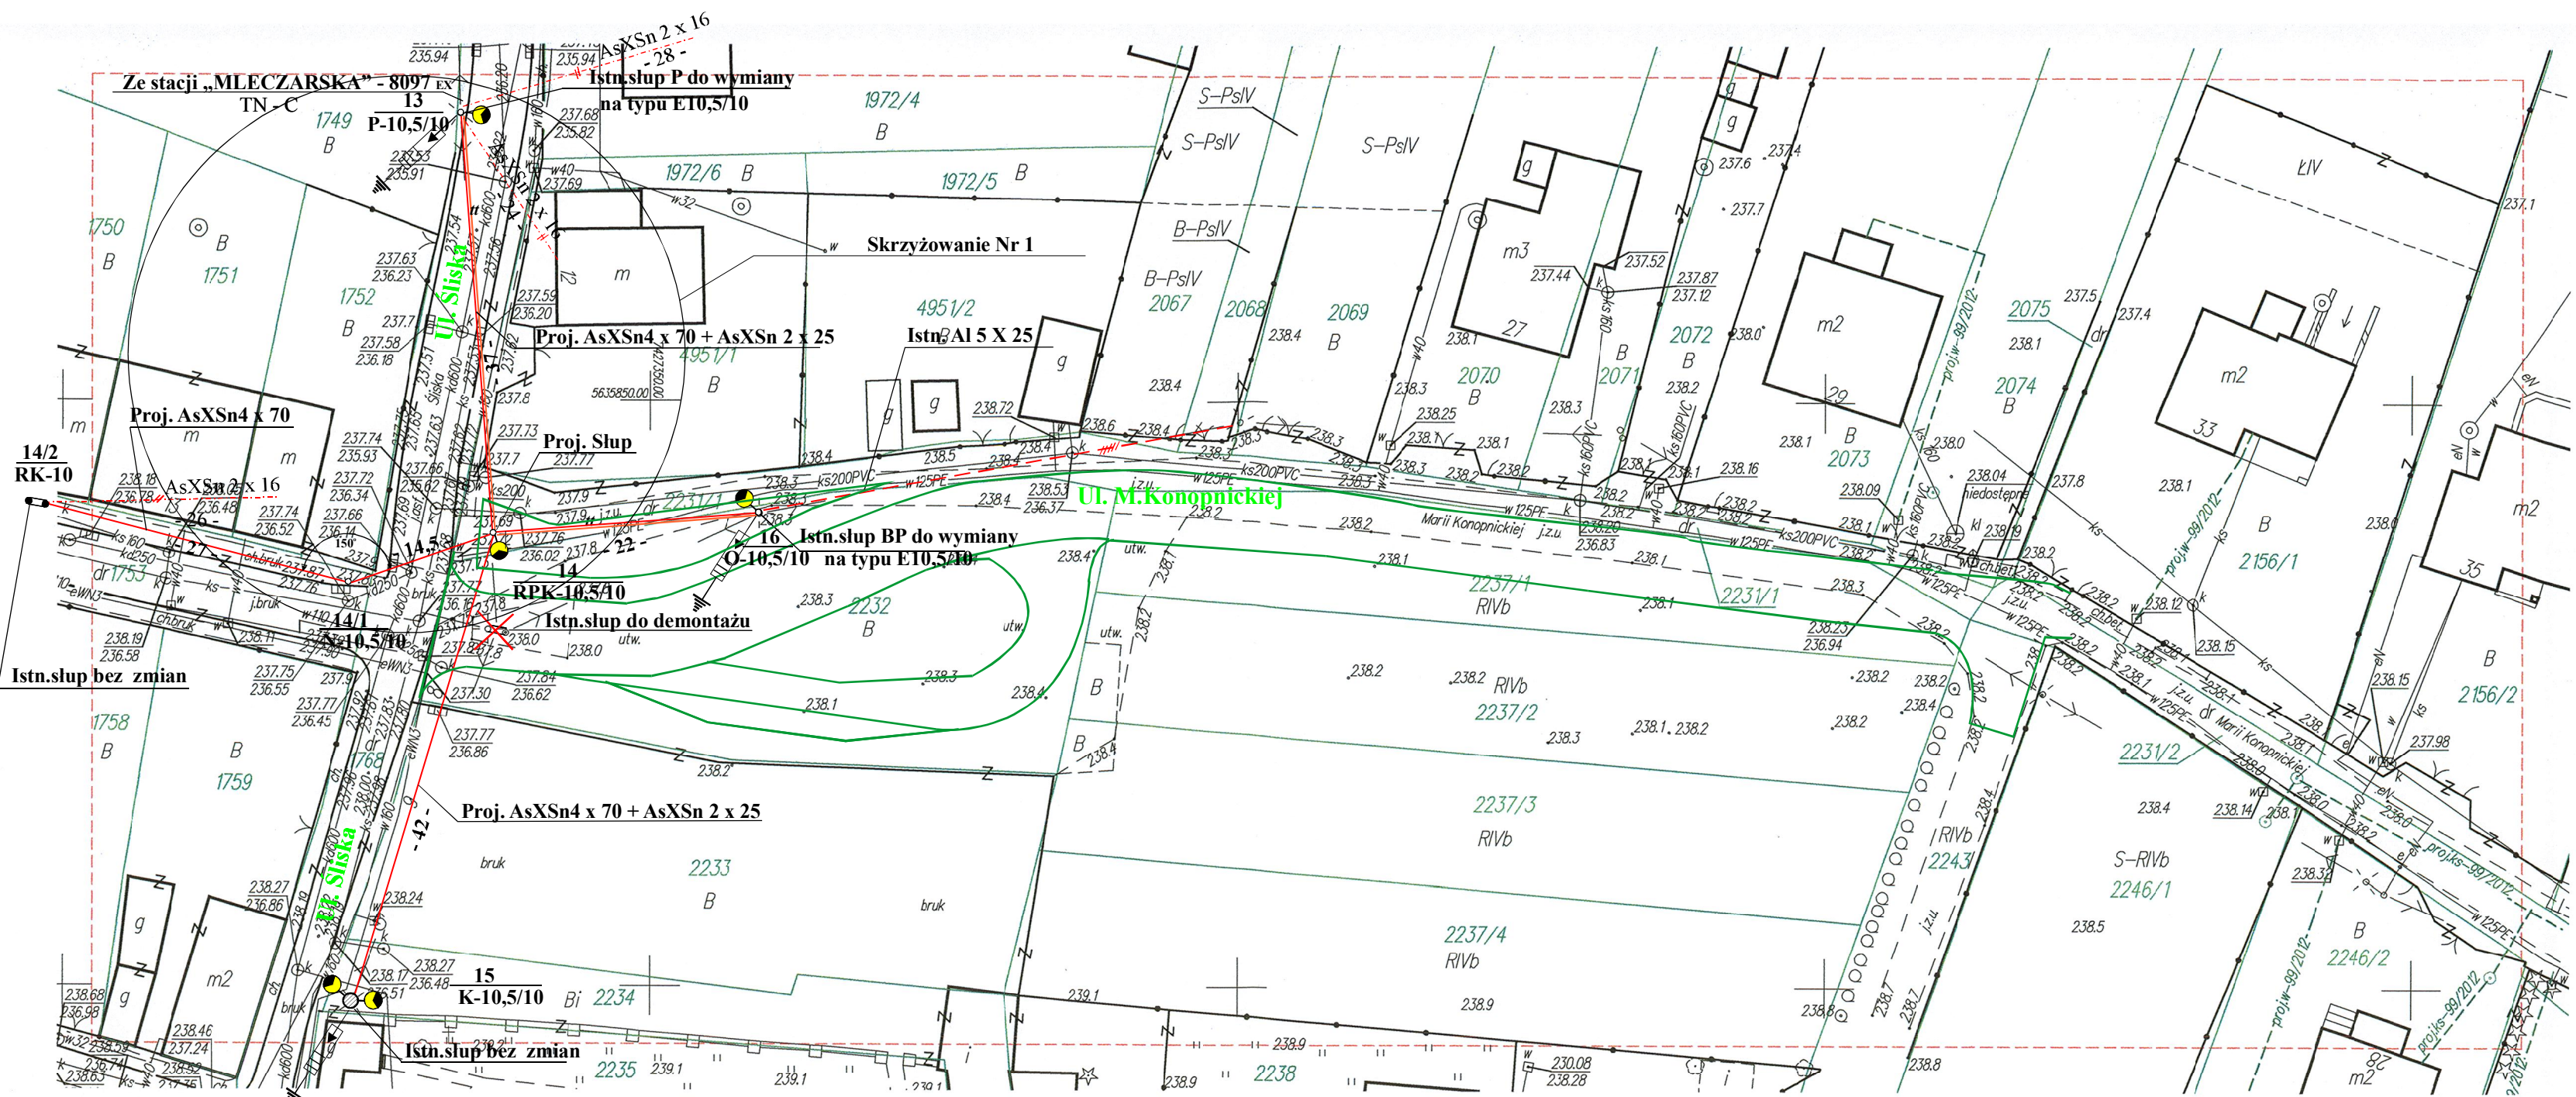

- LEGENDA:**
- Projektowane przewody AsXSn 4 x 70mm² + AsXSn 2 x 25mm²
 - Projektowana wymiana przyłączy na AsXSn 2 x 16mm²
 - Projektowany słup linii n.n. typu E
 - Proj.odgromnik NN BOPi 0,66/5 (R<10Ω)
 - Istniejąca linia n.powietrzna n.n. AL 5 x 25mm²
 - Istniejące przewody telefoniczne
 - Istniejąca oprawa oświetleniowa
 - Istniejący słup linii n.n. typu ŻN
 - Istniejący słup linii n.n. typu E
 - Projektowane drogi

Nie wyklucza się istnienia w obszarze opracowań obiektów wykazanych w istniejących opracowaniach planistycznych, projektach budowlanych i innych dokumentach objętych pozwoleniem na budowę, a nie wykazanych na niniejszej mapie.

godto mapy w skali 1:1000 7.143.11.25.2 woj. świętokrzyskie powiat: włoszczowski gmina: Włoszczowa id:261306_4 obręb: Włoszczowa id:0003 działki nr: 2231/1, 2231/2 adres: ul. Marii Konopnickiej	Mapa do celów projektowych skala 1:500 1. Osnowa pozioma: uktad 2000/7 2. Osnowa pionowa: uktad Kronsztad 86' oznaczenie kancelaryjne: GKN.II.6640.437.2014	Mapę wykonał: Biuro Usług Geodezyjnych "GEOMAPA" ul. Dygasińskiego 107b 28-300 Jędrzejów Leszek Madetko inż. Włodzimierz Milej GEODETA UPRAWNIONY upr. nr 2105 Zakr. I, II Włoszczowa 24.04.2014
--	---	---

Świadcza się, że niniejszy dokument został opracowany w wyniku prac geodezyjnych i kartograficznych, których rezultaty zawiera operat techniczny wpisany do ewidencji materiałów państwowego zasobu geodezyjnego i kartograficznego

Organ prowadzący państwowy zasób geodezyjny i kartograficzny	STAROSTA WŁOSZCZOWSKI
Identyfikator ewidencyjny materiału zespołu operatu technicznego	7.2613.2014.381
Data wpisana operatu technicznego do ewidencji materiałów zasobu	08-05-2014
Imię, nazwisko i podpis osoby reprezentującej organ	<i>mgr Danuta Kwiecień</i> Z up. STAROSTY mgr Danuta Kwiecień Z-ca Kierownika Wydziału Geodezji, Kartografii, Katastru i Gospodarki Nieruchomościami

Układ sieci "TN-C"

PRACOWNIA USŁUG INWESTYCYJNYCH I PROJEKTOWYCH "WEKTOR" KIELCE					
Nazwa obiektu: Pprzebudowa linii n.n.					
Adres: Włoszczowa , ul. Śląska I M. Konopnickiej				Nr Rys. 1	
Inwestor: Urząd Miasta i Gminy Włoszczowa					
Tytuł rysunku: Projekt zagospodarowania terenu przebudowy linii n.n.				Skala: 1 : 500	
	Imię i Nazwisko	Specjalność	Nr uprawn.	Data:	Podpis:
Projektował:	inż. A. Jezierski	elektryk	151/78, KL215/89	07-2014	
Sprawdził:	mgr inż. J. Cieśla-Fijałkowski		KL.632/94	07-2014	