


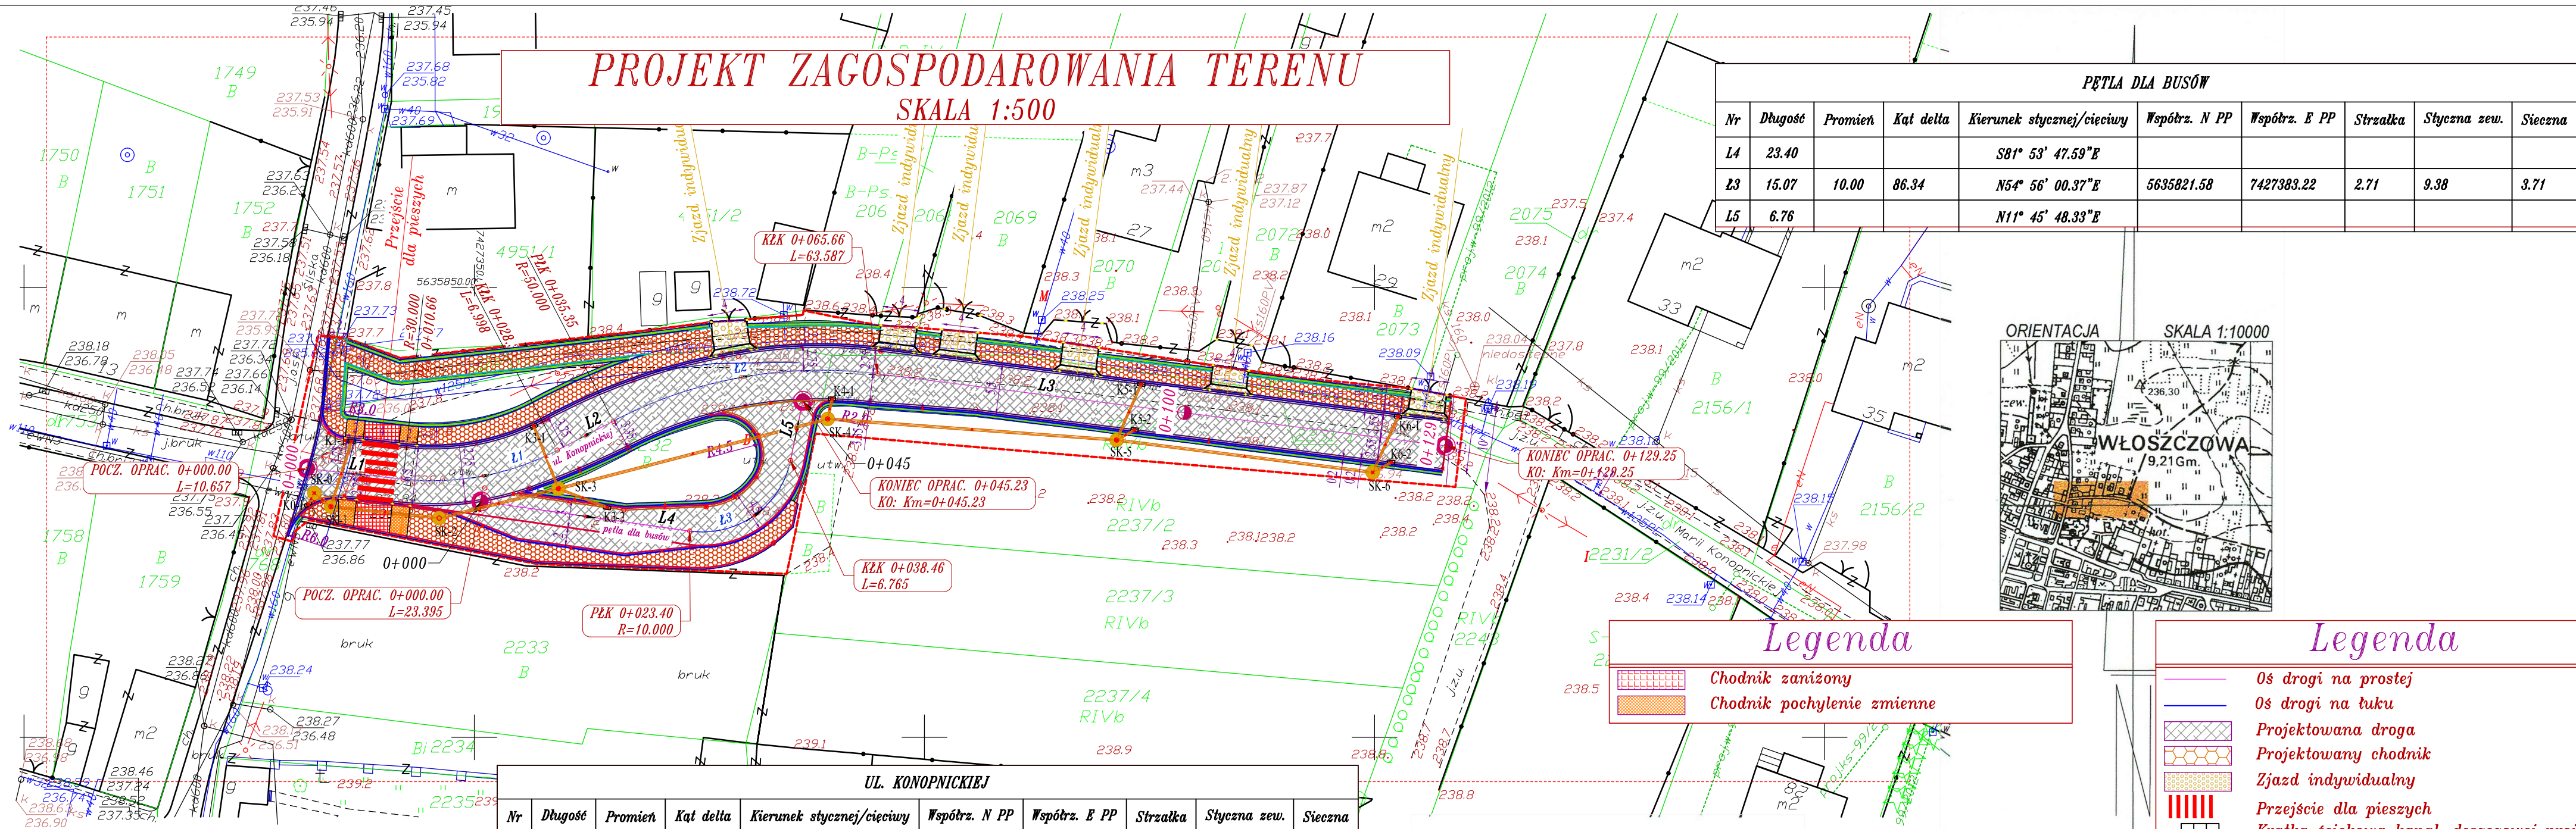

Nie wyklucza się istnienia w obszarze opracowań obiektów wykazanych w istniejących opracowaniach planistycznych, projektach budowlanych i innych dokumentach objętych pozwoleniem na budowę, a nie wykazanych na niniejszej mapie.

UL. KONOPNICKIEJ									
Nr	Długość	Promień	Kąt delta	Kierunek stycznej/cięciwy	Wspótr. N PP	Wspótr. E PP	Strzałka	Styczna zew.	Sieczna
L1	10.66			S83° 43' 28.85"E					
L1	17.69	30.00	33.79	N79° 22' 56.38"E	5635827.68	7427351.14	1.29	9.11	1.35
L2	7.00			N62° 29' 21.62"E					
L2	30.31	50.00	34.74	N79° 51' 28.67"E	5635842.35	7427379.30	2.28	15.64	2.39
L3	63.59			S82° 46' 24.28"E					

Poświadczam, że niniejszy dokument został opracowany w wyniku prac geodezyjnych i kartograficznych, których rezultaty zawiera operat techniczny wpisany do ewidencji materiałów państwowego zasobu geodezyjnego i kartograficznego

Organ prowadzący Państwowy zasób geodezyjny i kartograficzny

STAROSTA WŁOSZCZOWSKI

Identyfikator ewidencyjny materiału zasobu-operatu technicznego

9.2613.2014.381

Data wpisana operatu technicznego do ewidencji materiałów zasobu

08-05-2014

Imię, nazwisko i podpis osoby reprezentującej organ

Z up. STAROSTY

mgr Danuta Kwiecień
Z-ca Kierownika Wydziału Geodezji, Kartografii, Katastru i Gospodarki Nieruchomościami

godło mapy w skali 1:1000
7.143.11.25.2

woj. świętokrzyskie
powiat: włoszczowski
gmina: Włoszczowa id.:261306_4
obwód: Włoszczowa id.:0003
działki nr: 2231/1, 2231/2
adres: ul. Marii Konopnickiej

Mapa do celów projektowych
skala 1:500

1. Osnowa pozioma: układ 2000/7
2. Osnowa pionowa: układ Kronsztad 86'

oznaczenie kancelaryjne: GKN.II.6640.437.2014

Mapę wykonał:
Biuro Usług Geodezyjnych "GEOMAPA"
ul. Dygasińskiego 107b
28-300 Jędrzejów
Leszek Madetko

inż. Włodzimierz Milej
GEODETA UPRAWNIONY
upr. nr 2105
Zakr. 1,2

Włoszczowa 24.04.2014

BIURO PROJEKTOWE: "Projektowanie i Nadzór Budownictwa Drogowego - mgr inż. Zbigniew Ciepiński" 25-421 KIELCE Ul. G. Morcinka 25C tel. (41) 315 48 05				INWESTOR: GMINA WŁOSZCZOWA ul. PARTYZANTÓW 14 29-100 WŁOSZCZOWA	
OBIEKT: <i>"PRZEBUDOWA DROGI GMINNEJ wraz z wybudowaniem kanalizacji deszczowej na długości 150 m – ulicy Konopnickiej we Włoszczowie od ul. Śliskiej"</i>					
RYSUNEK: PROJEKT ZAGOSPODAROWANIA TERENU					RYS. NR 1
STANOWISKO	IMIĘ I NAZWISKO		NR UPRAW.	DATA	PODPIS
Projektant	K. Borkiewicz		KL- 318/94	V-2014	
Opracowujący	mgr inż. Z. Ciepiński		45/85	V-2014	
Sprawdził	inż. A. Harmala		KL-68/94	V-2014	
BRANŻA Drogowa	STADIUM Proj. Bud.	ROK OPR. 2014	NR UMOWY		SKALA 1 : 500
					EGZ.