
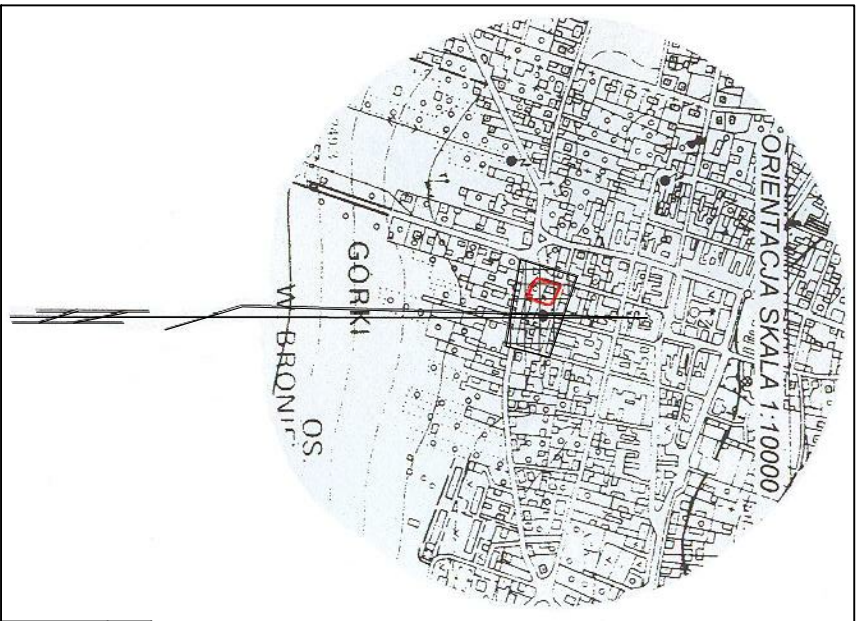


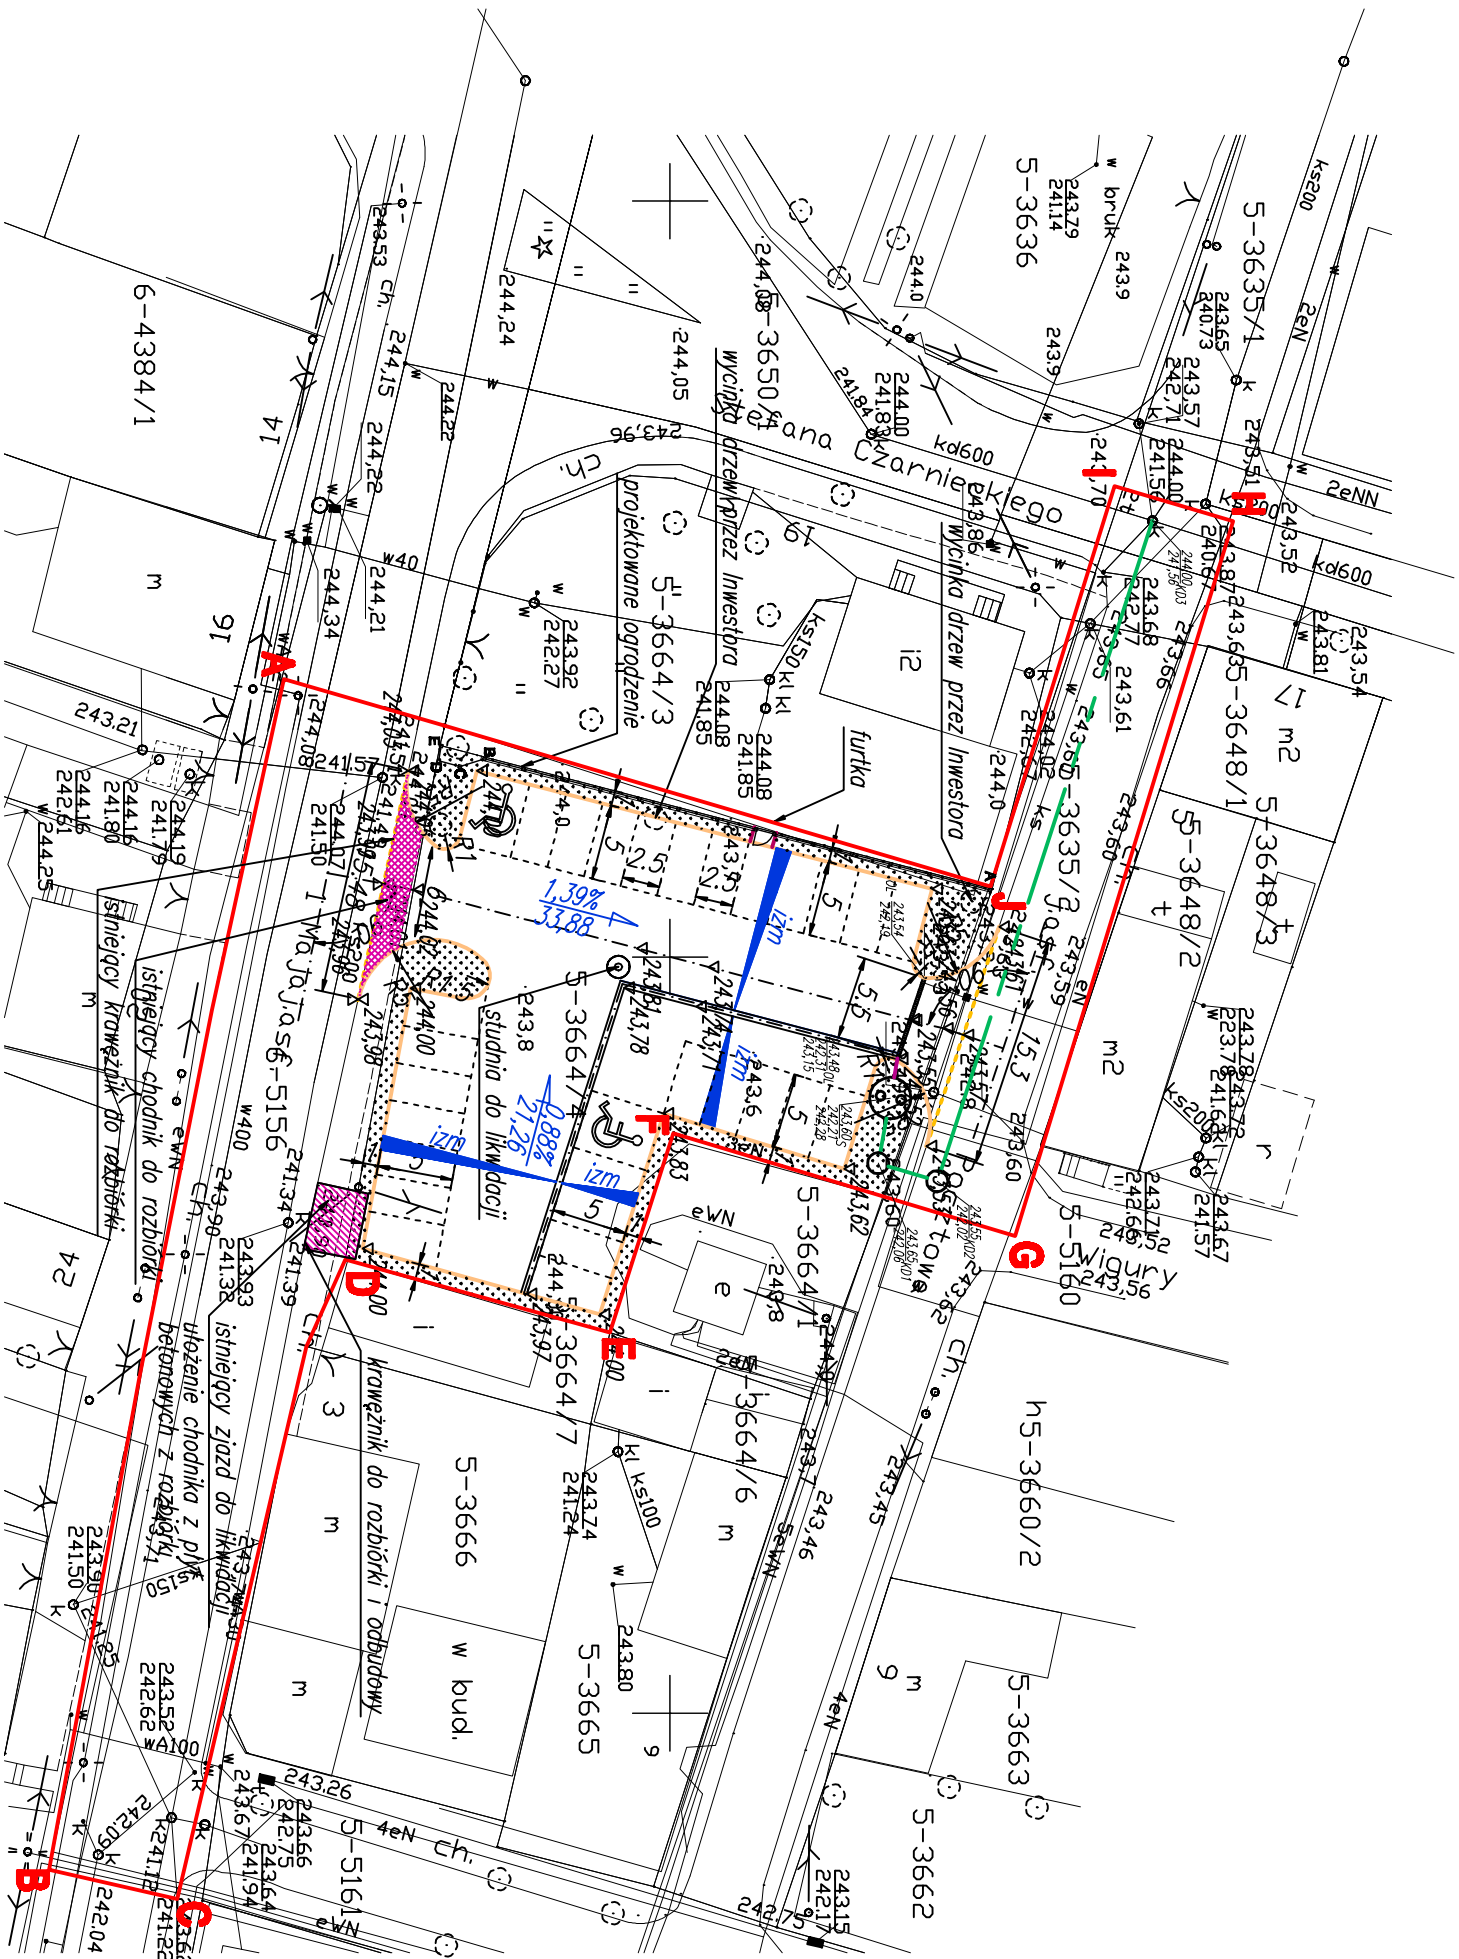

LEGENDA:

- A..J** — ZAKRES OPRACOWANIA
- PROJEKTOWANY KRAWĘŻNIK 15x30 cm WYNIESIONY 12 cm PPT
- PROJEKTOWANY KRAWĘŻNIK 15x30 cm WYNIESIONY 2 cm PPT
- OBRZEŻE TRAWNIKOWE
- PROJEKTOWANA KANALIZACJA DESZCZOWA

Inwestor (Zamawiający):		GMINA WŁOSZCZOWA ul. Partyzantów 14 29-100 Włoszczowa	
Generalny Projektant:		BIURO PROJEKTOW BUDOWNICTWA 25-323 Kielec, Al. Solidarności 34, Vlp tel.(048-41) 33-26-249, fax 33-26-288 http://www.chodor-projekt.com.pl e-mail: chodor-projekt@poczta.onet.pl	
Inwestycja:		Budowa parkingu powyżej 10 stanowisk na terenie dz. nr ew. 3664/4 wraz ze zmianami przy ul. Pozostaw i ul. 1 Maja we Włoszczowie	
Obiekt:		Stadion:	PROJEKT WYKONAWCZY
Trasa rysunku:		Brzoza:	ARCHITEKTURA
PROJEKT ZAGOSPODAROWANIA TERENU		Nr projektu:	
Projektant:		Imię i nazwisko:	Nr upr.:
mgr inż. arch. P. Chomiński		KL 348/94	
mgr inż. arch. E. Kowal		KL 116/93	Data: kwiecień 2007
mgr inż. P. Skrzypek		KL 200/209/06	Skala: 1:500
mgr inż. E. Orłowska-Pulko		KL 200/209/06	Rysunek Nr: PW-01
mgr inż. P. Michalski		KL 107/02	
mgr inż. I. Bator		KL 109/02	
Sprawdzący:		Data: 10/09/02	
Niniejsza dokumentacja ani żadna jej część nie może być powielana ani rozpowszechniana za pomocą urządzeń elektronicznych, mechanicznych, kopiujących, nagrywających i innych bez pisemnej zgody właściciela praw autorskich: Biuro Projektów Budownictwa Cudodor-PROJEKT Sp. z o.o.			

STAROSTA WŁOSZCZOWSKI
Powiatowy Ośrodek Dokumentacji Geodezyjnej
i Kartograficznej we Włoszczowie

W dokreślonej czerwonej linii czerwona dokonano aktualizacji treści mapy zasadniczej. Dokumenty z numerem 29-100-79/17 przejęto do zasobu powiatowego w dniu 28 MAR 2007 r. i zewidencjonowano pod nr 134-42-604. Niniejsza mapa może służyć do celów projektowych. Projektowane obiekty budowlane wymagające pozwolenia na budowę podlegają wyłączeniu i inwentaryzacji powiatowej przez jednostki w tym celu do wykonywania prac geodezyjnych Włoszczowa 28 MAR 2007 r. KIEROWNIK WYDZIAŁU GEODEZJI I KARTOGRAFII KATASTRU I GOSPODARSTWA PRZEMISŁOWO-GOSPODARSTWA

mgr inż. Adam Wojasile
GEODETA POWIATOWY

Wykonawca:
FIRMA GEODEZYJNA
ul. Śleszewska 39
29-100 Włoszczowa
tel.(041) 39-42-605
gsm. (0) 504-131-831
www.mapex.net.pl
e-mail: biuro@mapex.net.pl

mgr inż. Adam Wojasile
FIRMA GEODEZYJNA
ul. Śleszewska 39
29-100 Włoszczowa
tel.(041) 39-42-605
gsm. (0) 504-131-831
www.mapex.net.pl
e-mail: biuro@mapex.net.pl

Włoszczowa 2007-03-22

godło mapy w skali 1:500
153.314.1513

Woj. świętokrzyskie
pow. Włoszczowa
gmina: Włoszczowa

Obręb: 5-Włoszczowa

Mapa sytuacyjno-wysokościowa 1:500
do celów projektowych