


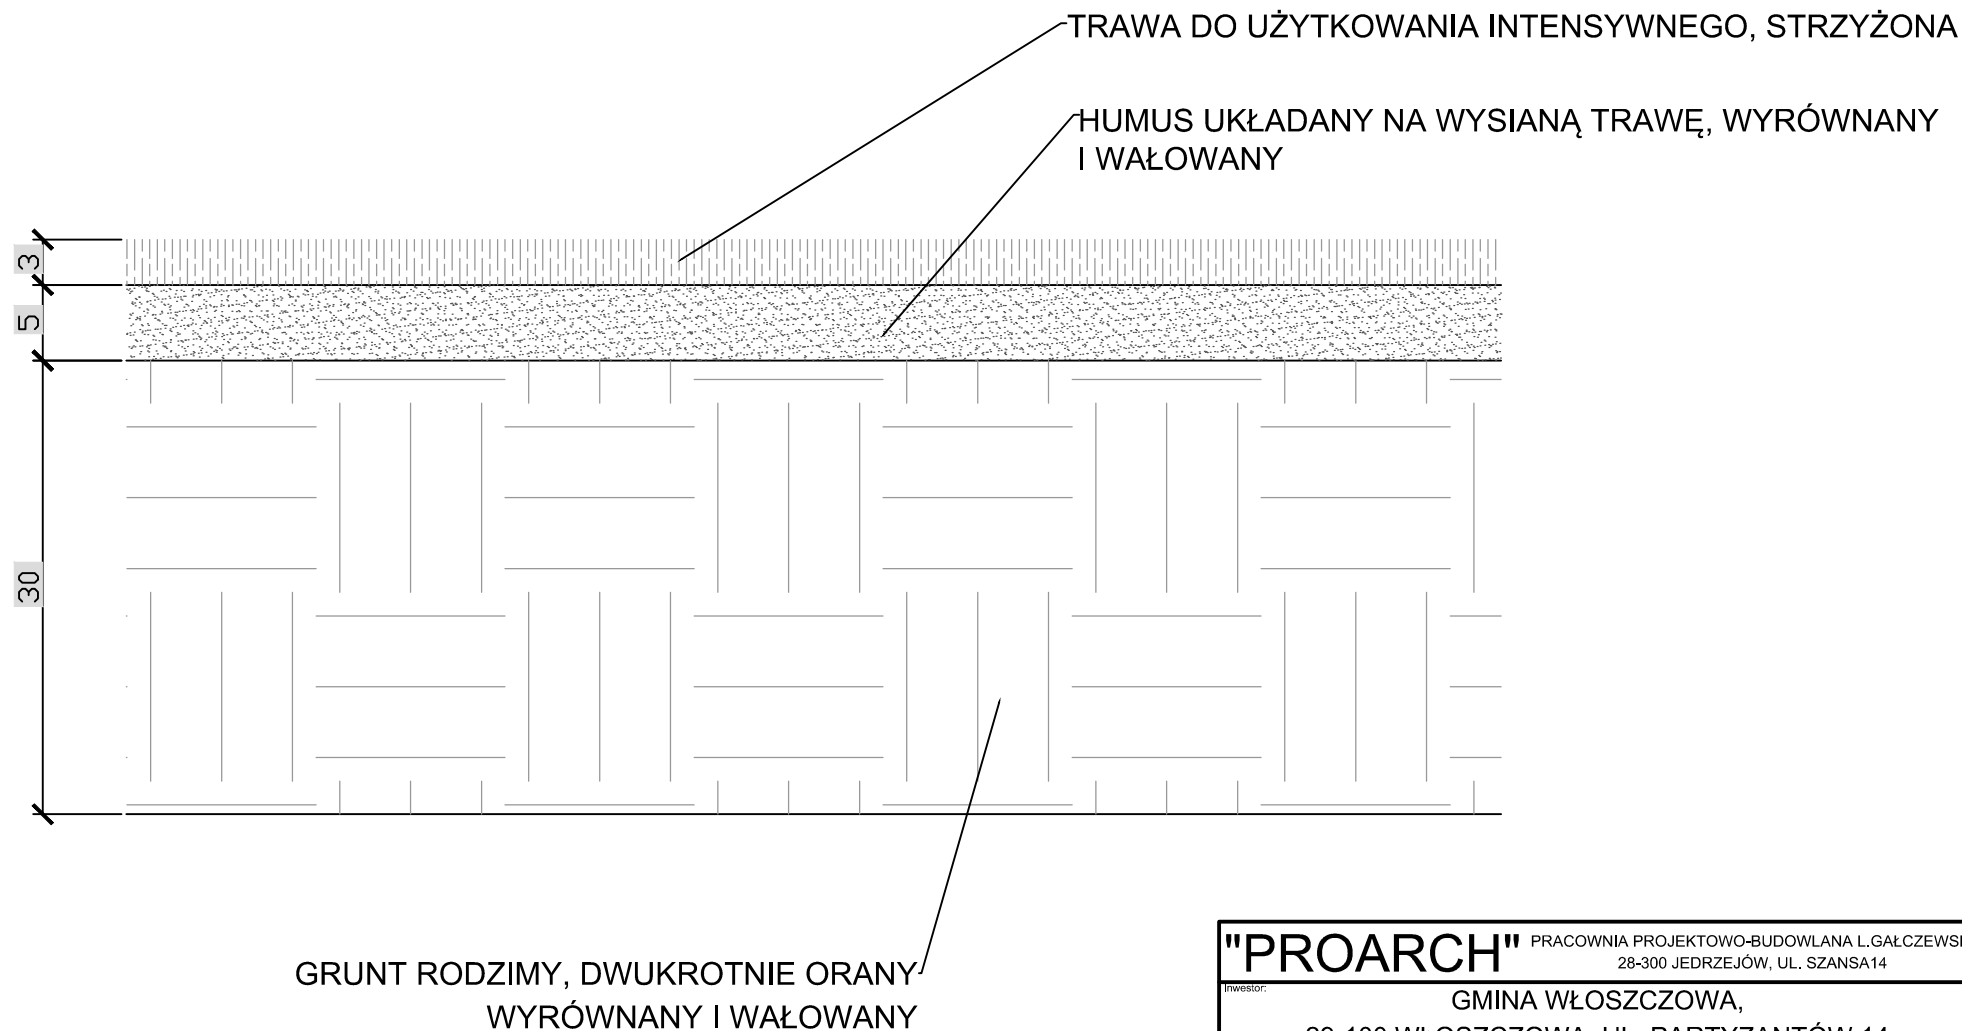

"PROARCH"			PRACOWNIA PROJEKTOWO-BUDOWLANA L. GAŁCZEWSKI 28-300 JEDRZEJÓW, UL. SZANSA14
Inwestor: GMINA WŁOSZCZOWA, 29-100 WŁOSZCZOWA, UL. PARTYZANTÓW 14			
Temat: PROJEKT ROBÓT ZWIĄZANYCH Z REALIZACJĄ BOISKA DO PIŁKI NOŻNEJ W CZARNCY, GM. WŁOSZCZOWA, DZ. NR EWID. 588/2			Nr rys.: 2Z
PROJEKT ZAGOSPODAROWANIA TERENU			Skala: 1:5
PRZEKRÓJ TERENU			Data: 11.2009
Projektował: mgr inż. arch. Leszek Gałczewski mgr inż. arch. Iwo Nowosielski		Nr upr.: KL-29/87	Podpis:
Sprawdził:		Nr upr.:	Podpis: