


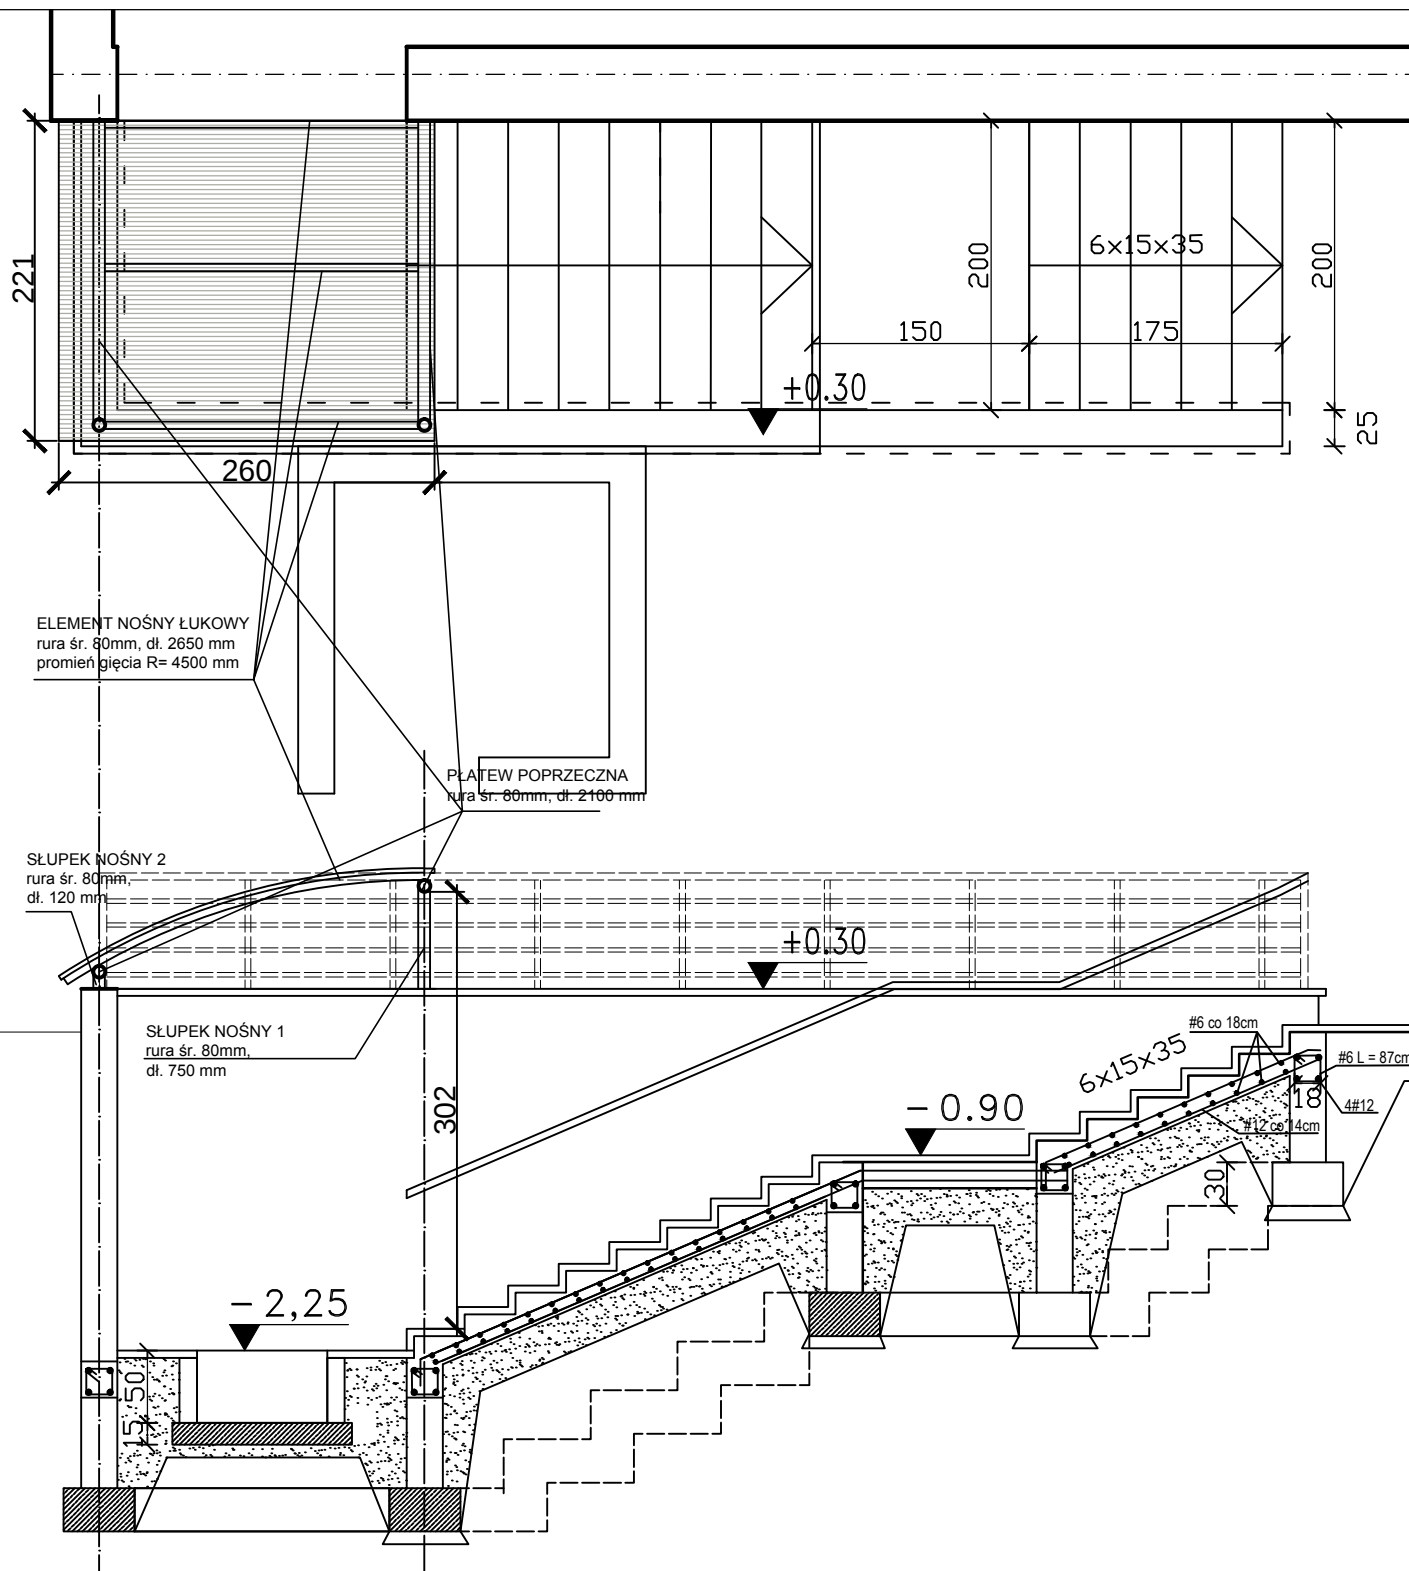

elementy konstrukcyjne zadaszenia -
alumirowe

-pokrycie - poliwęglan dwukomorowy

odwodnienie rynna - śr. 10 cm PCV

rura spustowa - 8 cm PCV

Mocowanie do istn. ściany za pomocą kotew
chemicznych

schody wykonane wrdług
rysunku schodów

"PROARCH"

PRACOWNIA PROJEKTOWO-BUDOWLANA L. GAŁCZEWSKI
28-300 JEDRZEJÓW, UL. SZANSA14

Inwestor: BIBLIOTEKA PUBLICZNA WE WŁOSZCZOWIE
29-100 WŁOSZCZOWA UL. KOŚCIUSZKI 11

Inwestycja: BUDOWA OBIEKTU BIBLIOTEKI PUBLICZNEJ WE WŁOSZCZOWIE
Z UWZGLĘDNIENIEM ISTNIEJĄCEGO STANU ZAAWANSOWANIA ROBÓT
BUDOWLANYCH, WŁOSZCZOWA UL. KOŚCIUSZKI 11, DZ. NR 3634/3

RYUNKI WYKONAWCZE W RAMACH NADZORU
AUTORSKIEGO

ZADASZENIE NAD SCHODAMI Z IZBY REGIONALNEJ

mgr inż. arch. Leszek Gałczewski

Nr upr.:
KL-29/87

Data:
30.03.2016 r.

Podpis:

Skala:
1:50

Data:

Podpis:

Data:

Podpis:

Data:

Podpis:

Data:

Podpis:

Data:

Podpis:

Data:

Podpis:

Data: