


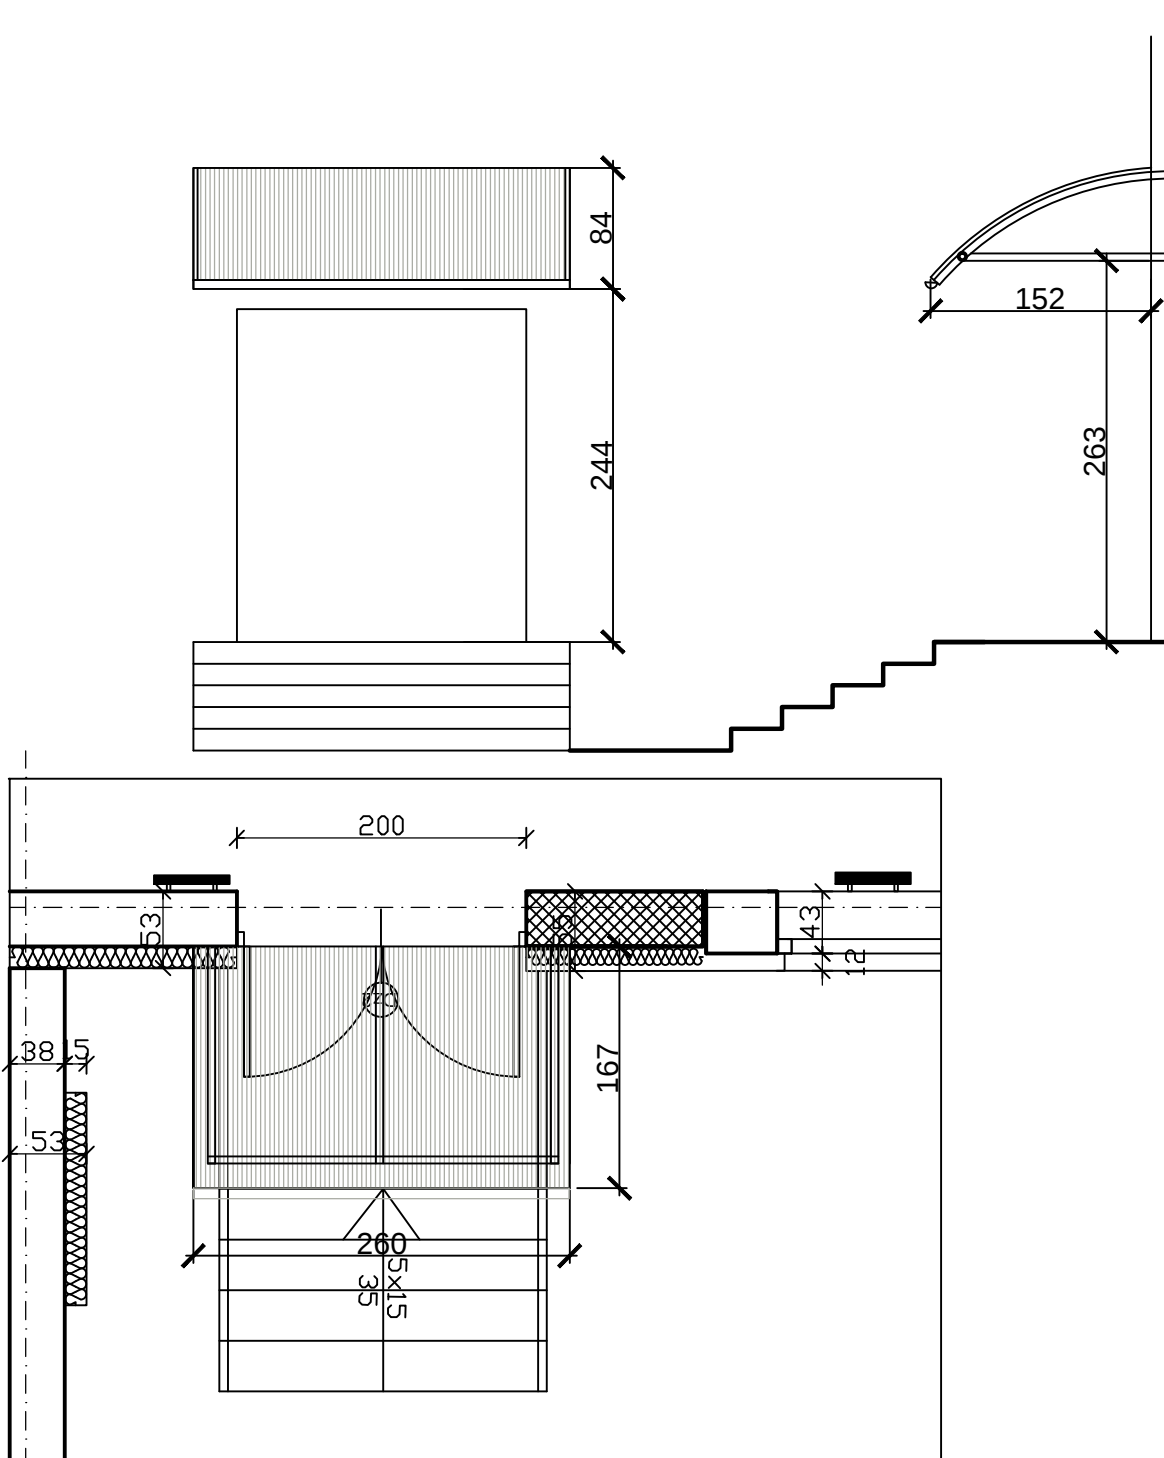

elementy konstrukcyjne zadaszenia -
alumirowe
-pokrycie - poliwęglan dwukomorowy
odwodnienie rynna - śr. 10 cm PCV
rura spustowa - 8 cm PCV
Mocowanie do istn. ściany za pomocą kotew
chemicznych

"PROARCH"

PRACOWNIA PROJEKTOWO-BUDOWLANA L. GAŁCZEWSKI
28-300 JEDRZEJÓW, UL. SZANSA14

Inwestor: BIBLIOTEKA PUBLICZNA WE WŁOSZCZOWIE
29-100 WŁOSZCZOWA UL. KOŚCIUSZKI 11

Inwestycja: BUDOWA OBIEKTU BIBLIOTEKI PUBLICZNEJ WE WŁOSZCZOWIE
Z UWZGLĘDNIENIEM ISTNIEJĄCEGO STANU ZAAWANSOWANIA ROBÓT
BUDOWLANYCH, WŁOSZCZOWA UL. KOŚCIUSZKI 11, DZ. NR 3634/3

RYSUNKI WYKONAWCZE W RAMACH NADZORU
AUTORSKIEGO

ZADASZENIE NAD WYJŚCIEM NA PODWÓRZE

mgr inż. arch. Leszek Gałczewski

Nr upr.:
KL-29/87

Data:
30.03.2016 r.

Podpis:

Skala:
1:50

Data:

Podpis:

3 Zad