



POLIWĘGLAN DWUKOMOROWY
szerokość krycia = 3130 mm, dł. 3160 mm
promień gięcia R= 7560 mm


ELEMENT NOŚNY ŁUKOWY
rura śr. 80mm, dł. 3160 mm
promień gięcia R= 7560 mm

PŁATEW POPRZECZNA
rura śr. 80mm, dł. 2850 mm

PŁATEW BOCZNA
rura śr. 50mm, dł. 2850 mm

SŁUPEK NOŚNY
rura śr. 80mm,
dł. 3100 mm

BALUSTRA
realizowana łącznie
z balustradą pochylni

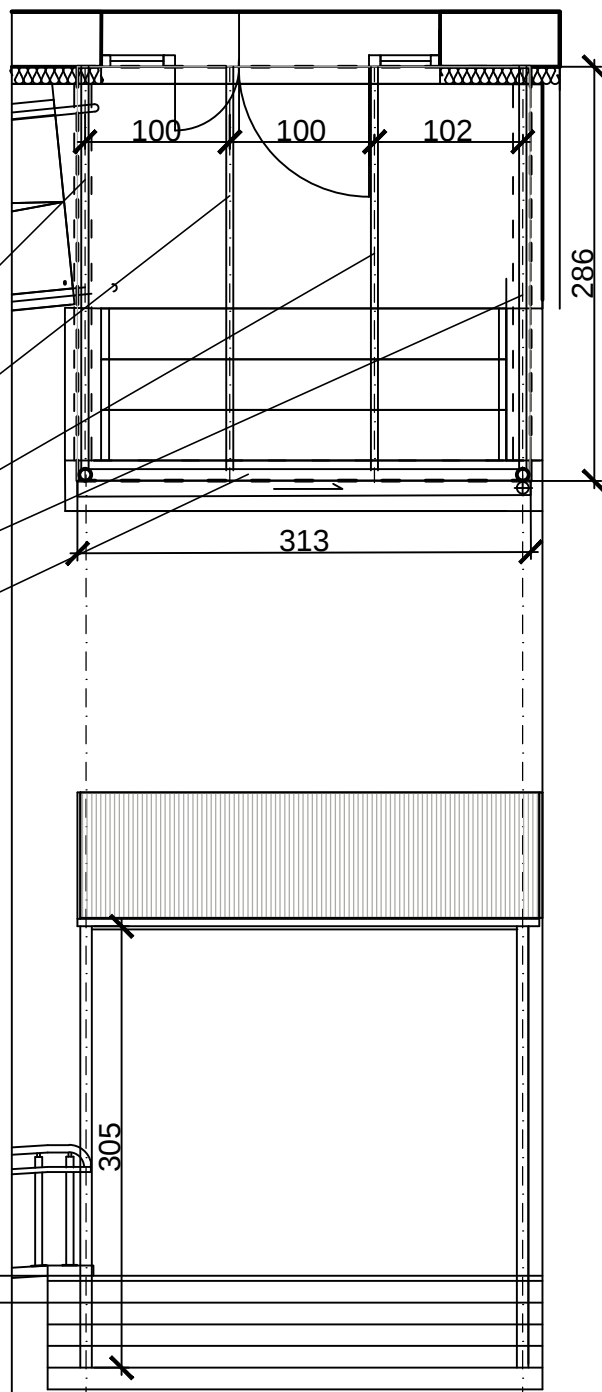

elementy konstrukcyjne zadaszenia -
alumirowe

-pokrycie - poliwęglan dwukomorowy
odwodnienie rynna - śr. 10 cm PCV
rura spustowa - 8 cm PCV

Mocowanie do istn. ściany za pomocą kotew
chemicznych

Podest i schody wykonane według
rysunku pochylni z dnia 30.06.2015r.

"PROARCH"

PRACOWNIA PROJEKTOWO-BUDOWLANA L. GAŁCZEWSKI
28-300 JEDRZEJÓW, UL. SZANSA14

**Inwestor: BIBLIOTEKA PUBLICZNA WE WŁOSZCZOWIE
29-100 WŁOSZCZOWA UL. KOŚCIUSZKI 11**

Inwestycja: BUDOWA OBIEKTU BIBLIOTEKI PUBLICZNEJ WE WŁOSZCZOWIE
Z UWZGLĘDNIENIEM ISTNIEJĄCEGO STANU ZAAWANSOWANIA ROBÓT
BUDOWLANYCH, WŁOSZCZOWA UL. KOŚCIUSZKI 11, DZ. NR 3634/3

**RYSUNKI WYKONAWCZE W RAMACH NADZORU
AUTORSKIEGO**

ZADASZENIE NAD WEJŚCIEM OD UL. POCZTOWEJ

mgr inż. arch. Leszek Gałczewski

Nr upr.:
KL-29/87

Data:
30.03.2016 r.

Podpis:

Skala:
1:50

Data:

Podpis:

1 Zad