



PRZEKRÓJ IV-IV

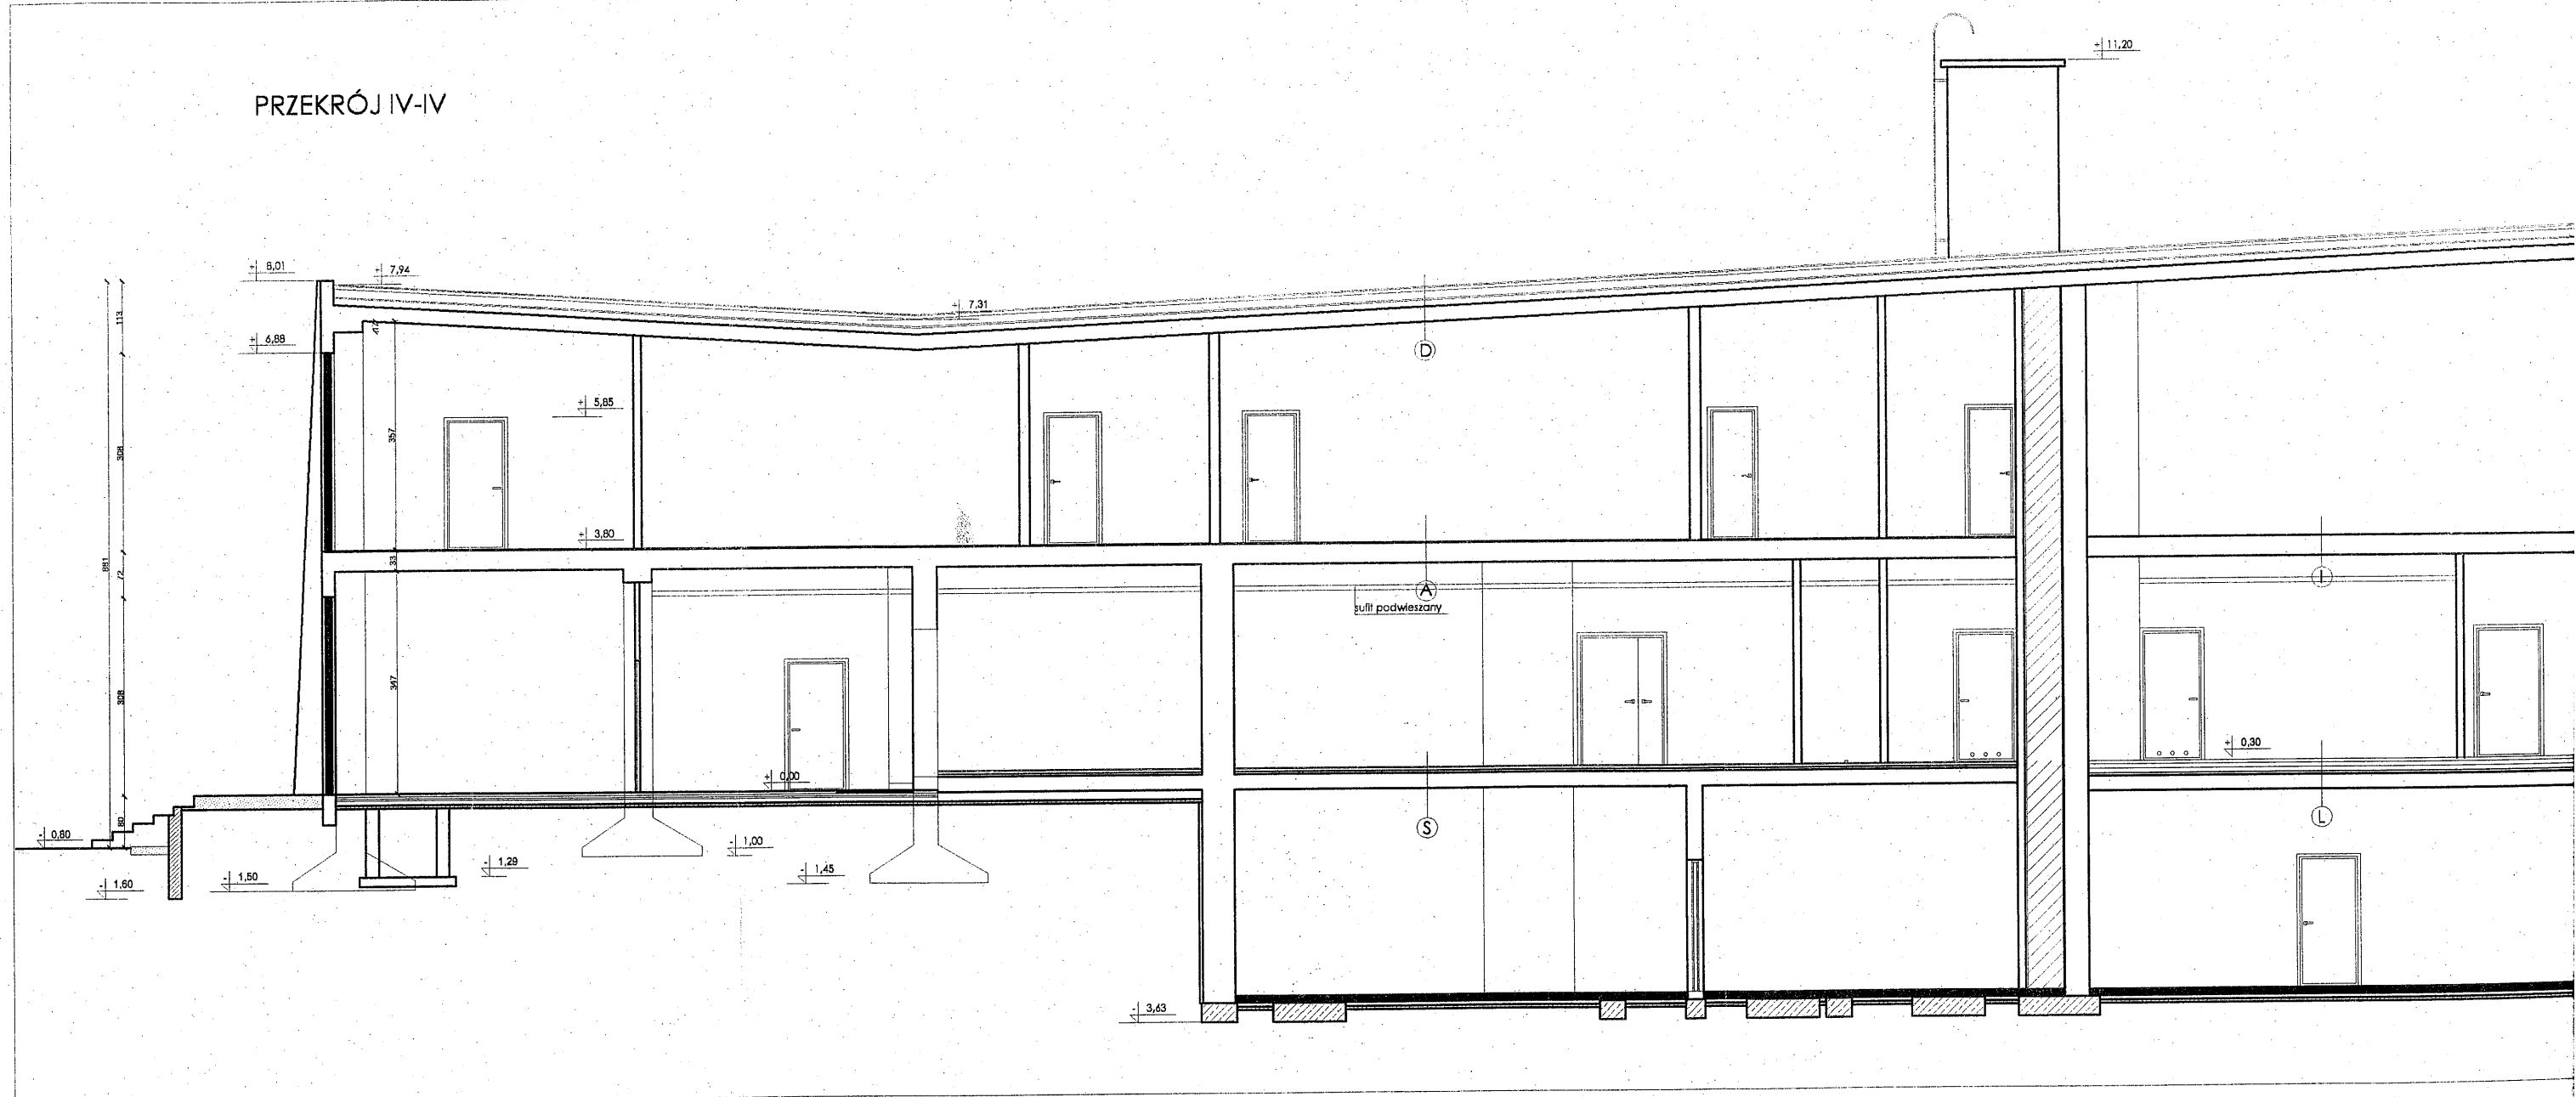

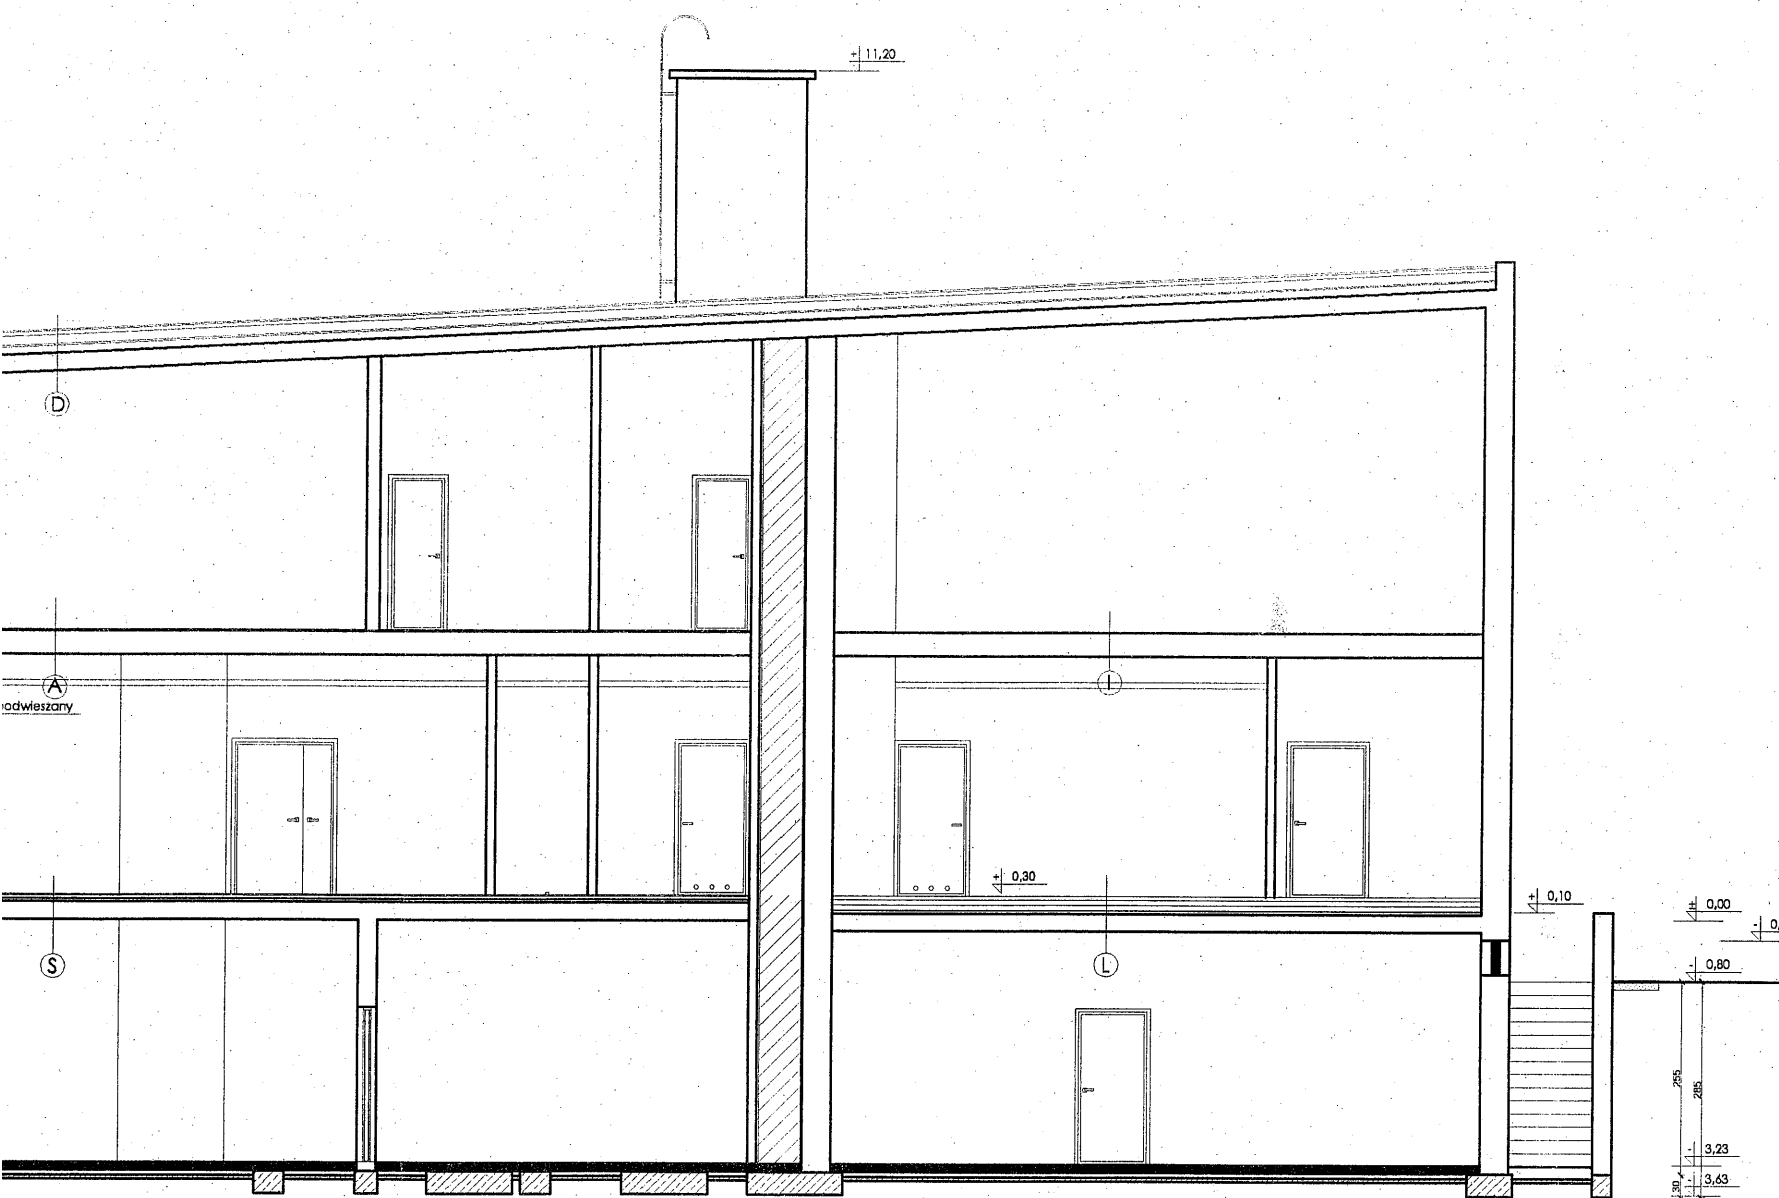

- A**
- płytki p.c.w.
 - jastrych 3,3 cm
 - papa na lepiku
 - płyta pilśniowa 2,4 cm
 - szlichta cementowa 3,5 cm
 - strop DZ-3 grub. 23 cm

- D**
- 2x papa na lepiku
 - płyta prefabrykowana gr. 5 cm
 - murki z cegły dziurawki 12 cm
 - zaprawa gipsowa ~2 cm
 - mata trzcinowa gr. 10 cm
 - strop DZ-3 grub. 23 cm

- I**
- wysokość konstrukcyjna stropu — 34 cm;
 - nadbeton - 4 cm
 - rozpiętość modułarna stropu TERIVA 4,0/3 — 2,40 - 8,60 m z odstopniowaniem co 0,20 m;
 - rozstaw osiowy belek — 600 mm

- L**
- płytki ceramiczne
 - jastrych 3 cm
 - papa na lepiku
 - płyta pilśniowa 1,2 cm
 - szlichta wyrównawcza 3 cm
 - strop DZ-3 grub. 23 cm

- S**
- parkiet MERBAU
 - jastrych 3 cm
 - papa na lepiku
 - płyta pilśniowa 1,2 cm
 - szlichta wyrównawcza 3 cm
 - strop DZ-3 grub. 23 cm

UWAGI

WSZYSTKIE WYMIARY NALEŻY SPARWDZIĆ NA BUDOWIE PRZED PRZYSTĄPIENIEM DO ROBÓT.

WSZYSTKIE PRACE PROWADZIĆ POD NADZOREM KIEROWNIKA BUDOWY STOSUJĄC WYMAGANE ZABEZPIECZENIA I PRZESTRZEGAJĄC PRZEPISÓW BHP.

W PRZYPADKU WĄTPLIWOŚCI LUB NIEZGODNOŚCI PROJEKTU ZE STANEM ISTNIEJĄCYM NALEŻY ZGŁOSIĆ SIĘ DO PROJEKTANTA.

PRZED PRZYSTĄPIENIEM DO ROZBIÓREK NALEŻY ZABEZPIECZYĆ SĄSIEDNIE ELEMENTY PRZED USZKODZENIEM.

MIEJSCE SKŁADOWANIA ZDEMONTOWANYCH ELEMENTÓW I MATERIAŁÓW WSKAŻE WYKONAWCY INWESTOR LUB OSOBA PRZEZ NIEGO WYZNACZONA.

PRACOWNIA PROJEKTOWA ARCHITEKTURY I AKUSTYKI
SOUND & SPACE
 POZNAN UL. BIEGANSKIEGO 61A
 TEL. 061 8220 558
 FAX 061 8256 527

TEMAT: PROJEKT PRZEBUDOWY
 SALI KINOWO-WIDOWISKOWEJ
 W DOMU KULTURY WE WŁOSZCZOWIE

STADIUM: PROJEKT ARCHITEKTONICZNO-BUDOWLANY

PROJEKTANT:
 MGR INZ. ARCH., MGR INZ. ELEK. AKUST.
ROBERT LEBIODA

NR UPRAWNIEN:
 704/01/DUN

DATA I PODPIS:
[Signature]

SPRAWDZAJĄCY:
 MGR INZ. ARCH.
MAŁGORZATA KLIMOWSKA

NR UPRAWNIEN:
 01/OPOKK/2007

DATA I PODPIS:
[Signature]

OPRACOWANIE:
 INZ. ARCH.
ANNA KOMOROWICZ

DATA I PODPIS:
[Signature]

RYSUNEK:
PRZĘKRÓJ IV-IV

NR RYS.	DATA	SKALA
07.	MARZEC 2009	1:100

STAROSTWO POWIATOWE
 we Włoszczowie
 29-100 Włoszczowa, ul. ...
 Tel. (041) 394-...