


PYLON REKLAMOWO-INFORMACYJNY

skala 1:50


WIDOK OD FRONTU

SKALA 1:50

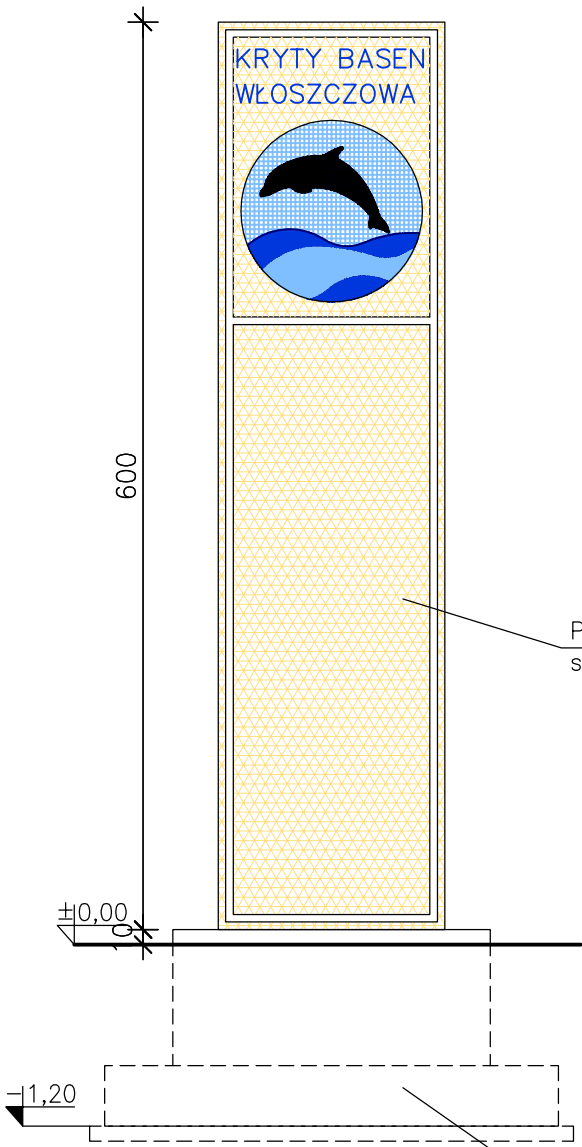

WIDOK Z BOKU

SKALA 1:50

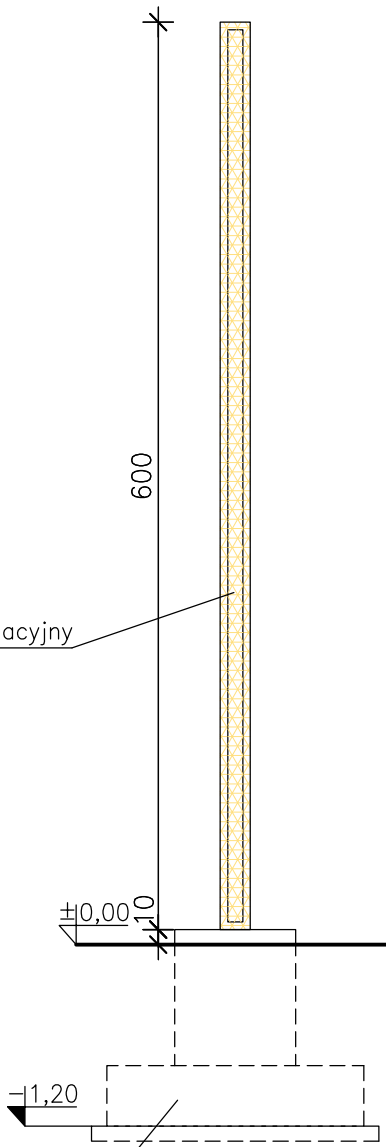


Pylon reklamowo-informacyjny systemowy podświetlany





Fundament wg. P.W. Konstrukcja

RZUT Z GÓRY

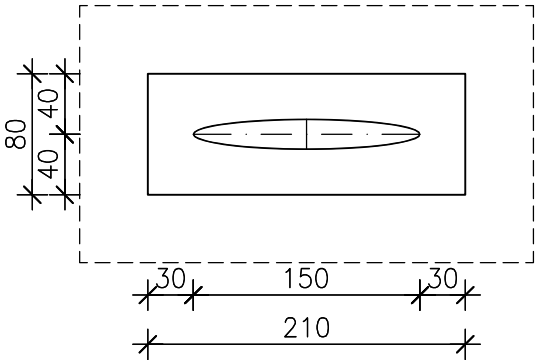SKALA 1:50



- UWAGI:
- 1.POWIERZCHNIE ŁAWY SMAROWAĆ ABIZOL 2R+P
 - 2.PYLON-ELIPSA NP.W SYSTEMIE MEDEA FIRMY INVEST MEDIA 600x150cm, PODŚWIETLONY WEWNĄTRZ, LICO WYPUKŁE (PLEXA 3mm), WEW. KONSTRUKCJA STAŁOWA, GRAFIKA: FOLIA SAMOPRZYLEPNA LUB WYDRUK RASTROWY

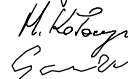ZMIANA REVISION	OZNACZENIE ZMIAN DESCRIPTION	DATA ZMIANY DATE	PODPIS SIGNATURE
-	-	-	-
-	-	-	-
-	-	-	-
NAZWA I ADRES INWESTYCJI PROJECT NAME AND ADRESS			
BUDOWA KRYTEGO BASENU WE WŁOSZCZOWIE UL. WIŚNIOWA			
INWESTOR INVESTOR			
GMINA WŁOSZCZOWA ul. Partyzantów 14, 29-100 Włoszczowa tel. (041) 39 42 669 fax. (041) 39 42 339			
GENERALNY PROJEKTANT GENERAL DESIGNER			
 ARCAD Sp. z o.o. Spółka Komandytowo-Akcyjna 25-553 Kielce; UL. Klonowa 55 TEL. /041/ 343 64 60/61; FAX /41/ 343 64 62 E-MAIL: biuro@arcad-projekty.pl			
PROJEKTOWAŁ DESIGNED	MGR INŻ. ARCH. ANDRZEJ JURKIEWICZ	KL-138/87	
OPRACOWAŁ DRAWN	mgr inż. Henryk Kołaczyński mgr inż. Piotr Gawior		
SPRAWDZIŁ CHECKED	MGR INŻ. ARCH. DANUTA JAROSZYŃSKA -ZIACH	KL-127/89	
OBIEKT OBJECT	KRYTY BASEN		
BRANŻA BRANCH	ARCHITEKTURA		
FAZA PROJEKTU STAGE	PROJEKT WYKONAWCZY		
NAZWA RYSUNKU DRAWING NAME	PYLON REKLAMOWO-INFORMACYJNY		
	SKALA / SCALE 1:50	FORMAT / SIZE -	DATA / DATE 02.2009
	NR PROJEKTU / PROJECT NO	NR RYS. / DRAWING NO A.PZT.03	ZMIANA / REV -
NINIEJSZE OPRACOWANIE STANOWI DZIEŁO AUTORSKIE I PODLEGA OCHRONIE ZGODNIE Z USTAWĄ O PRAWIE AUTORSKIM I PRAWACH POKREWNYCH			