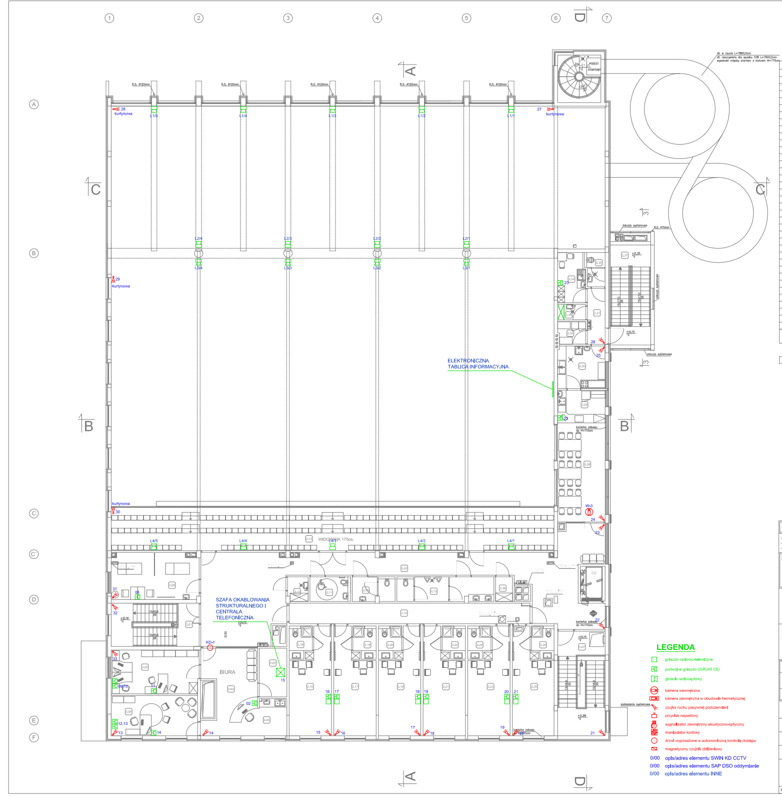

LEGENDA

- gniazdo radiowo-telewizyjne
- podwójne gniazdo (2xRJ45 C6)
- głośnik radiowęzłowy
- kamera wewnętrzna
- kamera zewnętrzna w obudowie hermetycznej
- czujka ruchu pasywnej podczerwieni
- przycisk napadowy
- sygnalizator zewnętrzny akustyczno-optyczny
- manipulator kodowy
- drzwi wyposażone w autonomiczną kontrolę dostępu
- magnetyczny czujnik zbliżeniowy
- 0/00 opis/adres elementu SWIN KD CCTV
- 0/00 opis/adres elementu SAP DSO oddymianie
- 0/00 opis/adres elementu INNE

dł. w rzucie L=7860,5cm
dł. rzeczywista dla spadku 10% L=7900,5cm
wysokość między startem a końcem H=775cm

PIĘTRO		POW. / AREA m²
NUMER I NAZWA POMIESZCZENIA / ROOM NUMBER AND NAME		
2.01	KLATKA SCHODOWA	9,46
2.02	HALL GŁÓWNY + KOMUNIKACJA	93,90
2.03	SEKRETARIAT	21,47
2.04	ANEKS SOCJALNY	5,33
2.05	POMIESZCZENIE BIUROWE	19,06
2.06	POMIESZCZENIE BIUROWE	17,30
2.07	ARCHIWUM	6,69
2.08	POMIESZCZENIE MASAŻU	20,10
2.09	WC PERSONELU	5,04
2.10	POMIESZCZENIE PORZĄDKOWE + BIELIZNA BRUDNA	2,46
2.11	WC DAMSKI PRZYSTOSOWANY DLA OS.NIEPEŁNOSPRAWNYCH	5,01
2.12	WC MĘSKIE	11,58
2.13	WIDOWNIA dla 175 os.	95,31
2.14	KOMUNIKACJA	24,64
2.15	POKÓJ GOŚCINNY	19,20
2.16	ŁAZIENKA	3,48
2.17	POKÓJ GOŚCINNY	19,20
2.18	ŁAZIENKA	3,48
2.19	POKÓJ GOŚCINNY	19,20
2.20	ŁAZIENKA	3,48
2.21	POKÓJ GOŚCINNY	19,20
2.22	ŁAZIENKA	3,48
2.23	POKÓJ GOŚCINNY	19,20
2.24	ŁAZIENKA	3,48
2.25	POKÓJ GOŚCINNY	18,96
2.26	ŁAZIENKA	3,37
2.27	KLATKA SCHODOWA	12,36
2.28	SALA BUFETU SUCHEGO	23,40
2.29	BUFET	7,71
2.30	ZAPLECZE BUFETU	10,02
2.31	KOMUNIKACJA	4,92
2.32	MAGAZYN	3,05
2.33	POMIESZCZENIE PORZĄDKOWE	2,18
2.34	POMIESZCZENIE SOCJALNE	6,77
2.35	WC	3,15
2.36	POMIESZCZENIE BIELIZNY CZYSTEJ	2,09
	SUMA POWIERZCHNI UŻYTKOWEJ PIĘTRA	**548,73**

2.37	KLATKA SCHODOWA - ZEWNĘTRZNA	10,40

RZUT PIĘTRA
skala 1:100

ZMIANA REVISION	OZNACZENIE ZMIAN DESCRIPTION	DATA ZMIANY DATE	PODPIS SIGNATURE
-	-	-	
-	-	-	
-	-	-	

NAZWA I ADRES INWESTYCJI
PROJECT NAME AND ADRESS

BUDOWA KRYTEGO BASENU
WE WŁOSZCZOWIE
UL. WIŚNIOWA

INWESTOR
INVESTOR

GMINA WŁOSZCZOWA
ul. Partyzantów 14, 29-100 Włoszczowa
tel. (041) 39 42 669 fax. (041) 39 42 339

GENERALNY PROJEKTANT
GENERAL DESIGNER

ARCAD S.K.A.
ARCAD Sp. z o.o. Spółka Komandytowo-Akcyjna
25-553 Kielce; UL. Klonowa 55
TEL. /041/ 343 64 60/61; FAX /41/ 343 64 62
E-MAIL: biuro@arcad-projekty.pl

PROJEKTOWAŁ DESIGNED	MGR INŻ. PIOTR SZOSTAK SWK/0043/PWOE/05
OPRACOWAŁ DRAWN	MGR INŻ. PAWEŁ BABIARZ
SPRAWDZIŁ CHECKED	MGR INŻ. PIOTR KUCHNIAK SWK/0145/POOE/04
OBIEKT OBJECT	KRYTY BASEN
BRANŻA BRANCH	INSTALACJE TELETECHNICZNE WEWNĘTRZNE
FAZA PROJEKTU STAGE	PROJEKT WYKONAWCZY
NAZWA RYSUNKU DRAWING NAME	RZUT PIĘTRA

SKALA / SCALE	FORMAT / SIZE	DATA / DATE
1:100	-	01.2008
NR PROJEKTU / PROJECT NO	**NR RYS. / DRAWING NO**	**ZMIANA / REV**
	PW-03/IT	-

NINIEJSZE OPRACOWANIE STANOWI DZIEŁO AUTORSKIE I PODLEGA OCHRONIE ZGODNIE Z USTAWĄ O PRAWIE AUTORSKIM I PRAWACH POKREWNYCH