

**Uchwała Nr XXIV/148/08**  
**Rady Miejskiej we Włoszczowie**  
**z dnia 25 kwietnia 2008 r.**

w sprawie przystąpienia do sporządzenia miejscowego planu zagospodarowania przestrzennego terenu „osiedle Reja II” na obszarze miasta Włoszczowy.

Na podstawie art. 18 ust. 2 pkt 5 ustawy z dnia 8 marca 1990 roku o samorządzie gminnym (Dz. U. z 2001 roku, Nr 142 poz. 1591, z 2002 roku Nr 23 poz.220, Nr 62 poz. 558, Nr 113 poz. 984, Nr 153 poz.1271, Nr 214 poz.1806, z 2003 roku, Nr 80, poz.717, Nr 162, poz.1568, z 2004 r. Nr 102, poz. 1055, Nr 116 poz.1203, Nr 167 poz.1759, z 2005 Nr 172, poz. 1441, Nr 175, poz.1457, z 2006 r. Nr 17, poz. 128, Nr 181, poz. 1337, z 2007 r. Nr 48, poz. 327, Nr 138, poz. 974 i Nr 173. poz.1218) oraz art. 14 ust.1 i 2 ustawy z dnia 27 marca 2003 r. o planowaniu i zagospodarowaniu przestrzennym ( Dz. U. z 2003 r. Nr 80 poz. 717, z 2004 roku Nr 6 poz. 4, Nr 141 poz. 1492, z 2005 r. Nr 113 poz. 954, Nr 130, poz. 1087, z 2006 r. Nr 45, poz. 319, Nr 225 poz.1635, z 2007 Nr 127, poz.880) **R a d a M i e j s k a u c h w a l a**, co następuje :

§ 1.1. Przystępuje się do sporządzenia miejscowego planu zagospodarowania przestrzennego terenu „osiedle Reja II” na obszarze miasta Włoszczowy, zwanego dalej „planem”.

2. Plan obejmuje obszar położony w zachodniej części miasta w rejonie ulic: Sobieskiego i Ogrodowej, w granicach określonych na załączniku graficznym Nr 1 do uchwały. Teren ten przeznacza się pod: budownictwo mieszkaniowe, zieleni i usługi.


3. Ustaleniami planu należy objąć, odpowiednio do przedmiotu tego planu i obszaru objętego jego granicami, zakres określony w art. 15 ust. 2 i 3 ustawy o planowaniu i zagospodarowaniu przestrzennym.

§ 2. Wykonanie uchwały powierza się Burmistrzowi Gminy Włoszczowa.

§ 3. Uchwała wchodzi w życie z dniem podjęcia.

Przewodniczący  
Rady Miejskiej

  
Stanisław Nowak

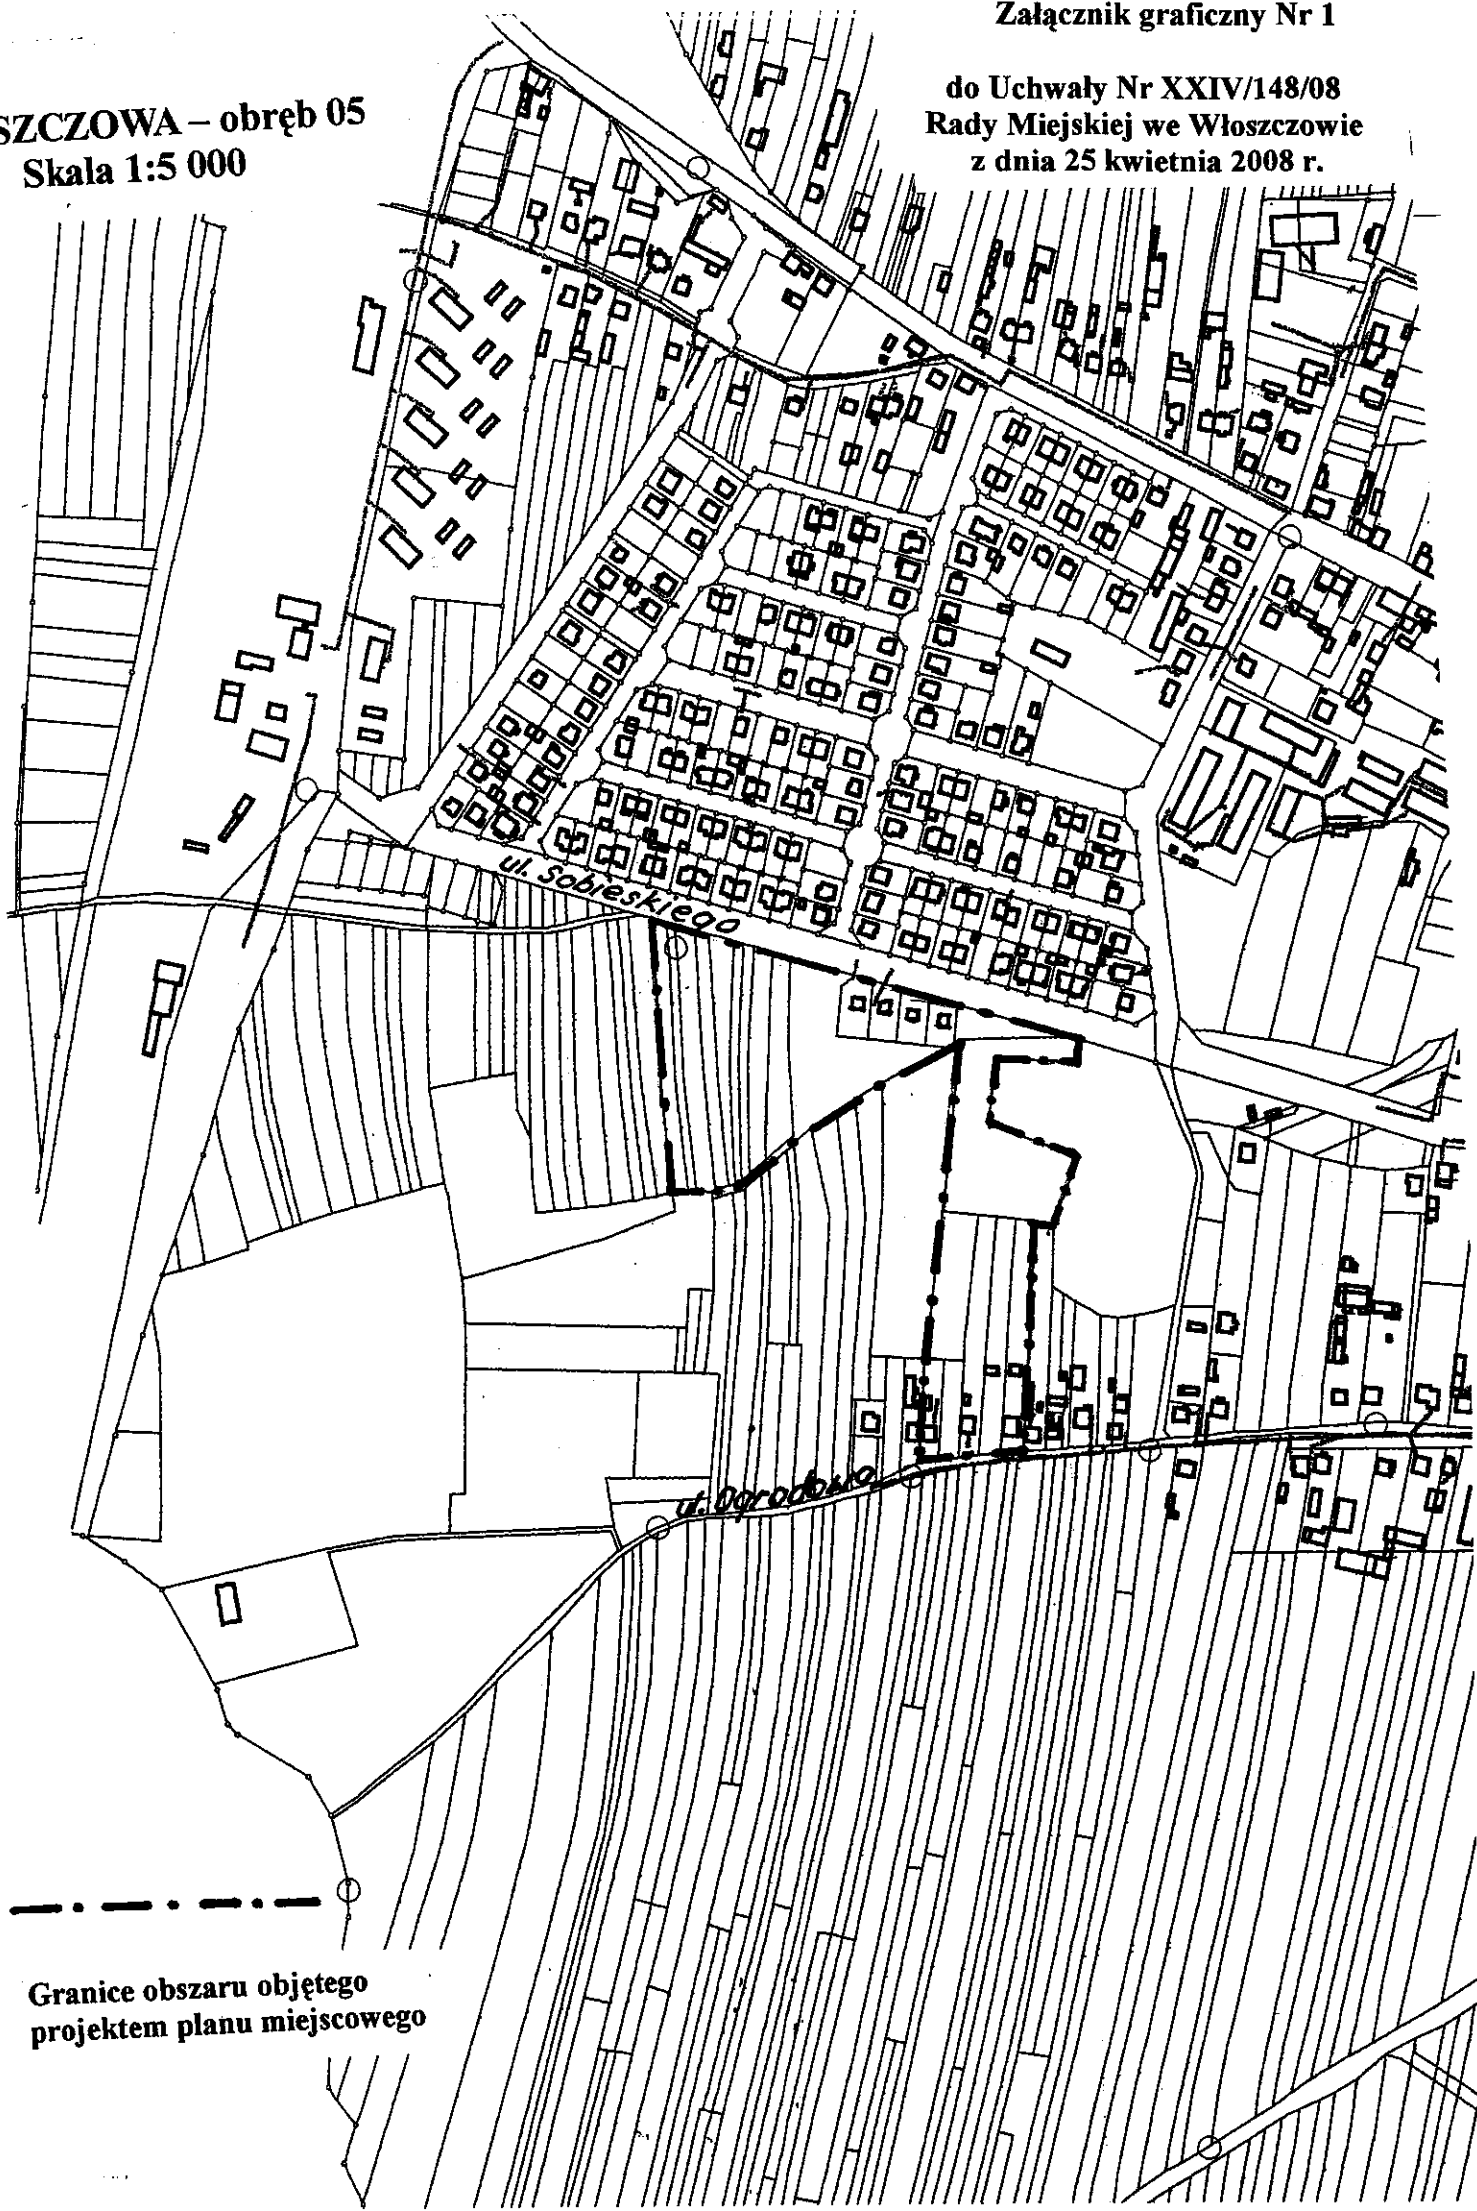

---  
Granice obszaru objętego  
projektem planu miejscowego