


SCHEMAT ROZMIESZCZENIA ELEMENTÓW PLACU ZABAW
KURZELÓW, DZIAŁKA NUMER 947/1

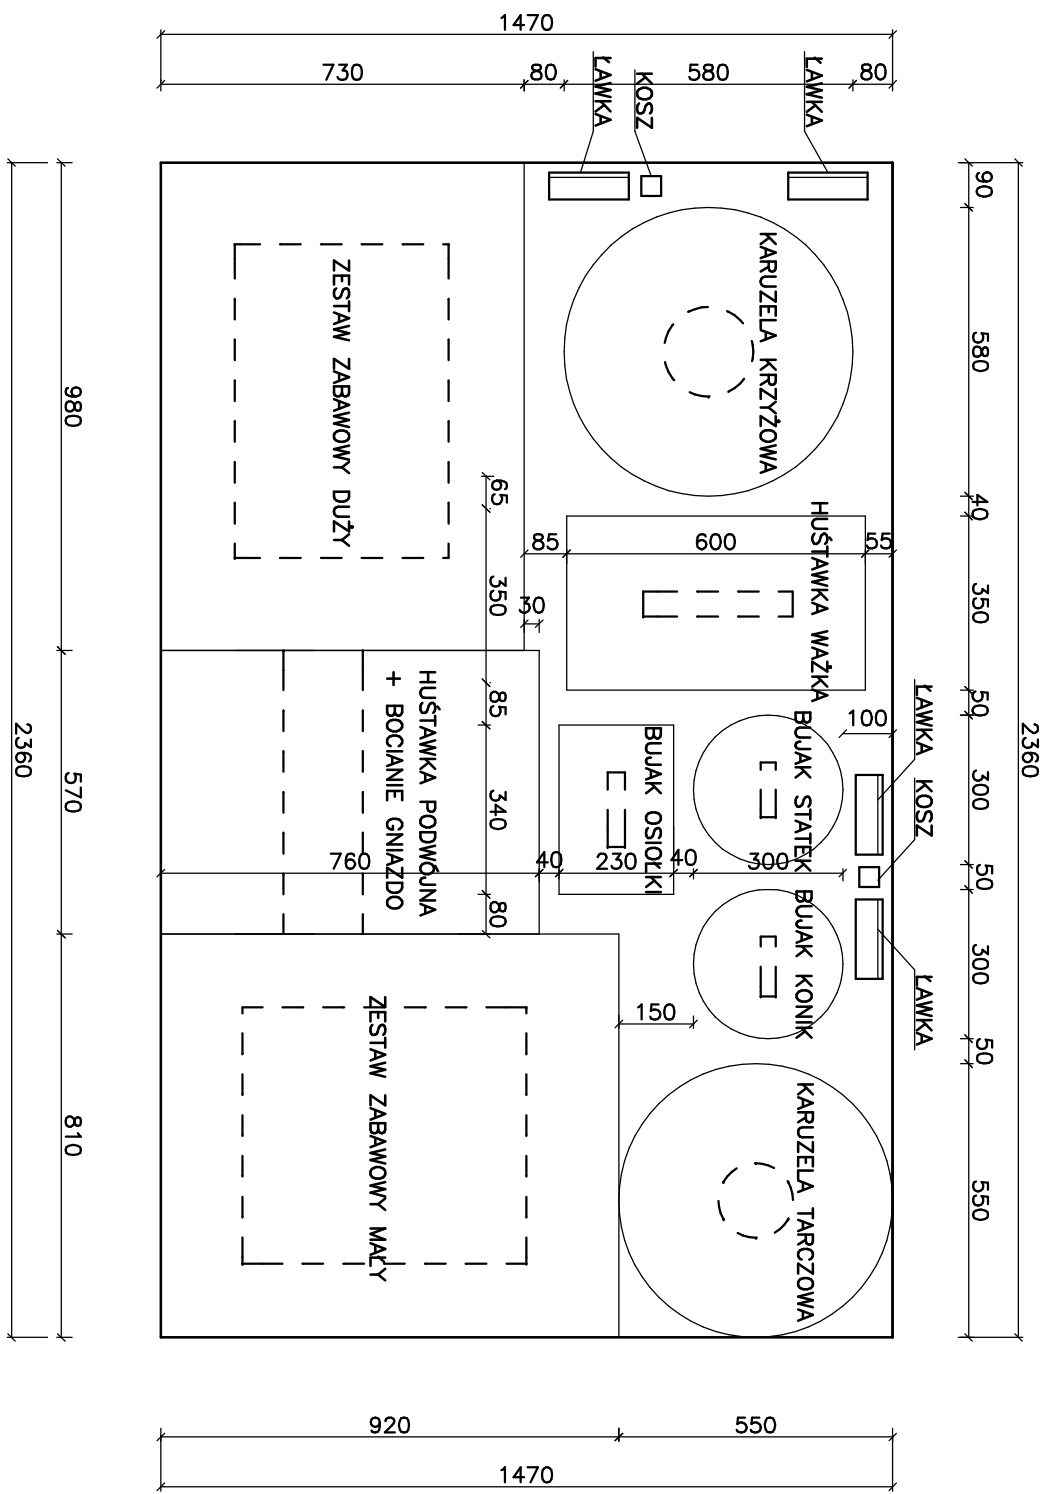

NAWIERZCHNIA BEZPIECZNA (MATA GUMOWA TYPU PUZLE Z EPDM)
KOLORYSTYKA NAWIERZCHNI WEDŁUG OPISU DO ZAGOSPODAROWANIA TERENU

WYKAZ URZĄDZEŃ

NR	NAZWA URZĄDZENIA	WYMIARY URZĄDZENIA	STREFA BEZPIECZEŃSTWA	WYSOKOŚĆ UPADKU
1	ZESTAW ZABAWOWY MAŁY	5,15x5,70	8,10x9,20	HIC=1,80m
2	ZESTAW ZABAWOWY DUŻY	4,30x6,30	7,30x9,80	HIC=1,20m
3	HUSTAWKA PODWÓJNA + BG	1,60x7,60	5,70x7,60	HIC=1,30m
4	HUSTAWKA WAŻKA	0,50x3,00	3,50x6,00	HIC=0,75m
5	KARUZELA TARCZOWA	ø1,50	ø5,50	HIC=0,12m
6	KARUZELA KRZYŻOWA	ø1,80	ø5,80	HIC=0,45m
7	BUJAK NA SPRĘŻYŃNIE	0,30x1,10	ø2,50	HIC=0,40m
8	BUJAK NA SPRĘŻYŃNIE	0,30x1,20	ø2,50	HIC=0,40m
9	BUJAK NA SPRĘŻYŃNIE	0,35x1,50	2,30x3,40	HIC=0,55m