
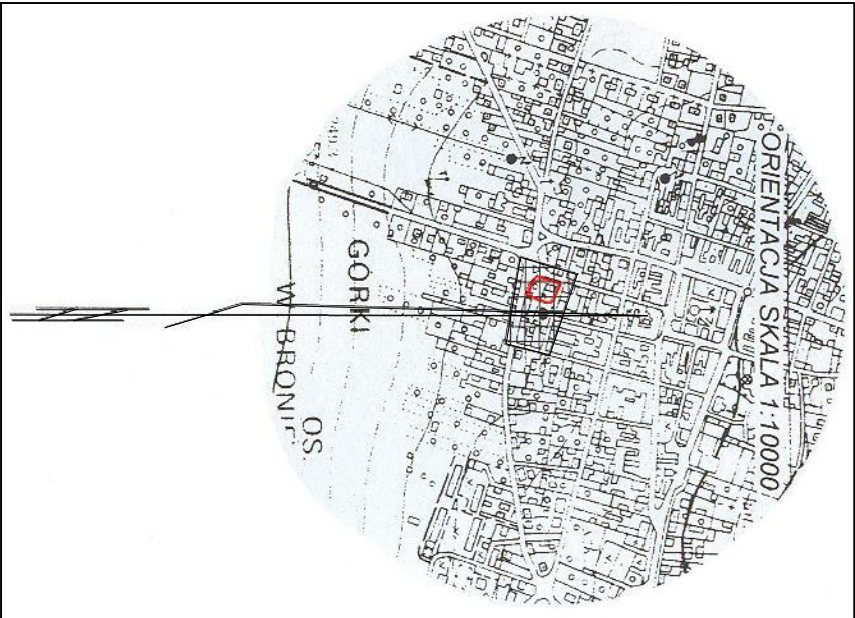


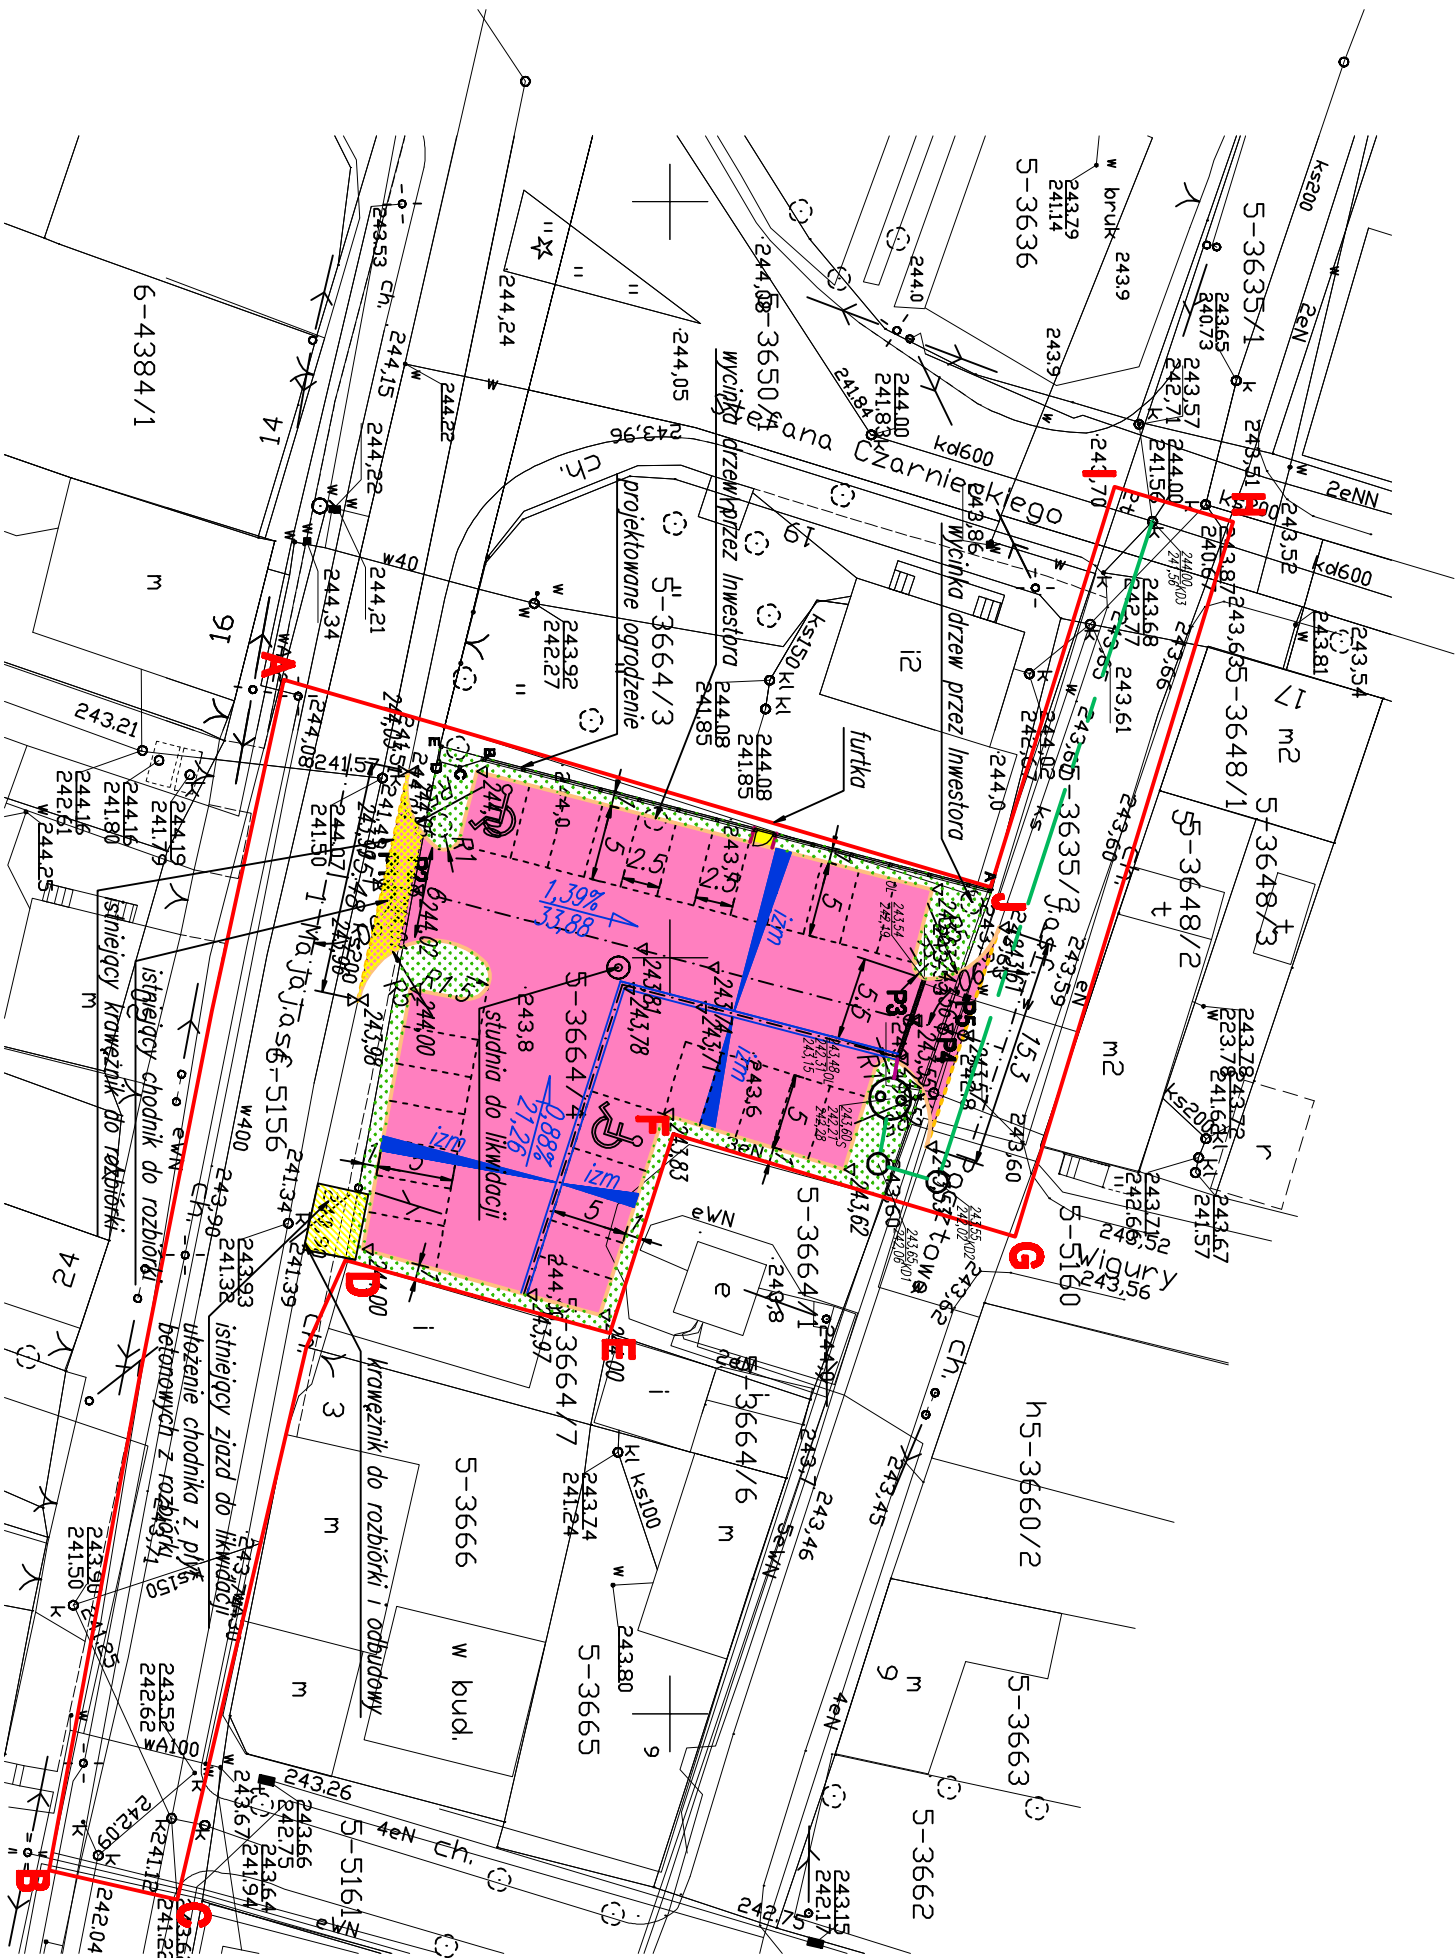

LEGENDA:	
	ZAKRES OPRACOWANIA
	PARKINGI SAMOCHODOW OSOBOWYCH
	CHODNIK
	TRAWNIK
	PROJEKTOWANY KRAWIEZNIK 15x30 cm WNIESIONY 12 cm PPT
	PROJEKTOWANY KRAWIEZNIK 15x30 cm WNIESIONY 2 cm PPT
	OBRZEZE TRAWNIKOWE
	PROJEKTOWANE OSIE DRÓG
	PROJEKTOWANA KANALIZACJA DESZCZOWA
	PROJEKTOWANE OGRODZENIE
	POPRZECZNIKI
	PROJEKTOWANY SPRADEK PODUŁYNY
	PROJEKTOWANE PUNKTY GŁÓWNE
	RZĘDNE PROJEKTOWANE
	PROJEKTOWANE POCHYLENIA POPRZECZNE

Inwestor (zamawiający):
GININA WŁOSZCZOWA
ul. Parzyżantów 14
28-100 Włoszczowa

Generalny Projektant:
BIURO PROJEKTOW BUDOWNICTWA
25-323 Kalcia, Al. Solidarności 34, Wp
tel.(048-41) 33-26-249, fax. 33-26-268
http://www.chodor-projekt.com.pl
e-mail: office@chodor-projekt.com.pl
Sp. z o.o.

Inwestycja:
Budowa parkingu powyżej 10 stanowisk na terenie dz. nr ew. 3664/4 wraz ze zjazdami przy ul. Porzecznej i ul. 1 Maja we Włoszczowie

Objekt: PARKING POWYŻEJ 10 STANOWISK				Stadium: PROJEKT BUDOWLANY	
Tytuł rysunku: PLAN SYTUACYJNY				Branża: DROGI	
Imię i nazwisko: (specjalność):		Nr upr.:		Podpis:	
mgr inż. P. Michalski (drogowy)		KL 107/02			
Projektant:		Data:		kwiecień 2007	
mgr inż. J. Bator (drogowy)		Skala:		1:500	
Sprawdził:		Rysunek Nr:		PB-02	
mgr inż. M. Pobocha					
As. Projektanta:					
mgr inż. A. Chomicz-Kowalska					
Niniejsza dokumentacja ma charakter poglądowy i nie może być wykorzystywana do celów projektowych. Wszelkie zmiany i poprawki należy zgłaszać do Biura Projektów Budowlanych "CHODOR-PROJEKT" Sp. z o.o. z siedzibą w Włoszczowie.					

Wykonawca:

MAPEX
FIRMA GEODEZYJNA

ul. Włoszczowa 35
28-100 Włoszczowa
woj. świętokrzyskie
tel. (041) 39-42-603
gsm. (0) 504-431-831
www.mapex.pl
e-mail: biuro@mapex.pl

mgr inż. Adam Wojtasik
mgr inż. Adam Wojtasik
ul. Włoszczowa 35
28-100 Włoszczowa, ul. Włoszczowa 35
tel. (041) 39-42-603

Włoszczowa 2007-03-22

godło mapy w skali 1:500
153.314.1513

woj. świętokrzyskie
pow. włoszczowska
gmina: włoszczowa

Obręb: 5-Włoszczowa

Mapa sytuacyjno-wysokościowa 1:500 do celów projektowych

Granice działek przyjęto z ewidencji gruntów.

1. Osnowa pozioma: układ „1965”
2. Osnowa pionowa: układ Kronstadt
3. Działka nr 3664/4