


PROFIL PODŁUŻNY P1 - P5

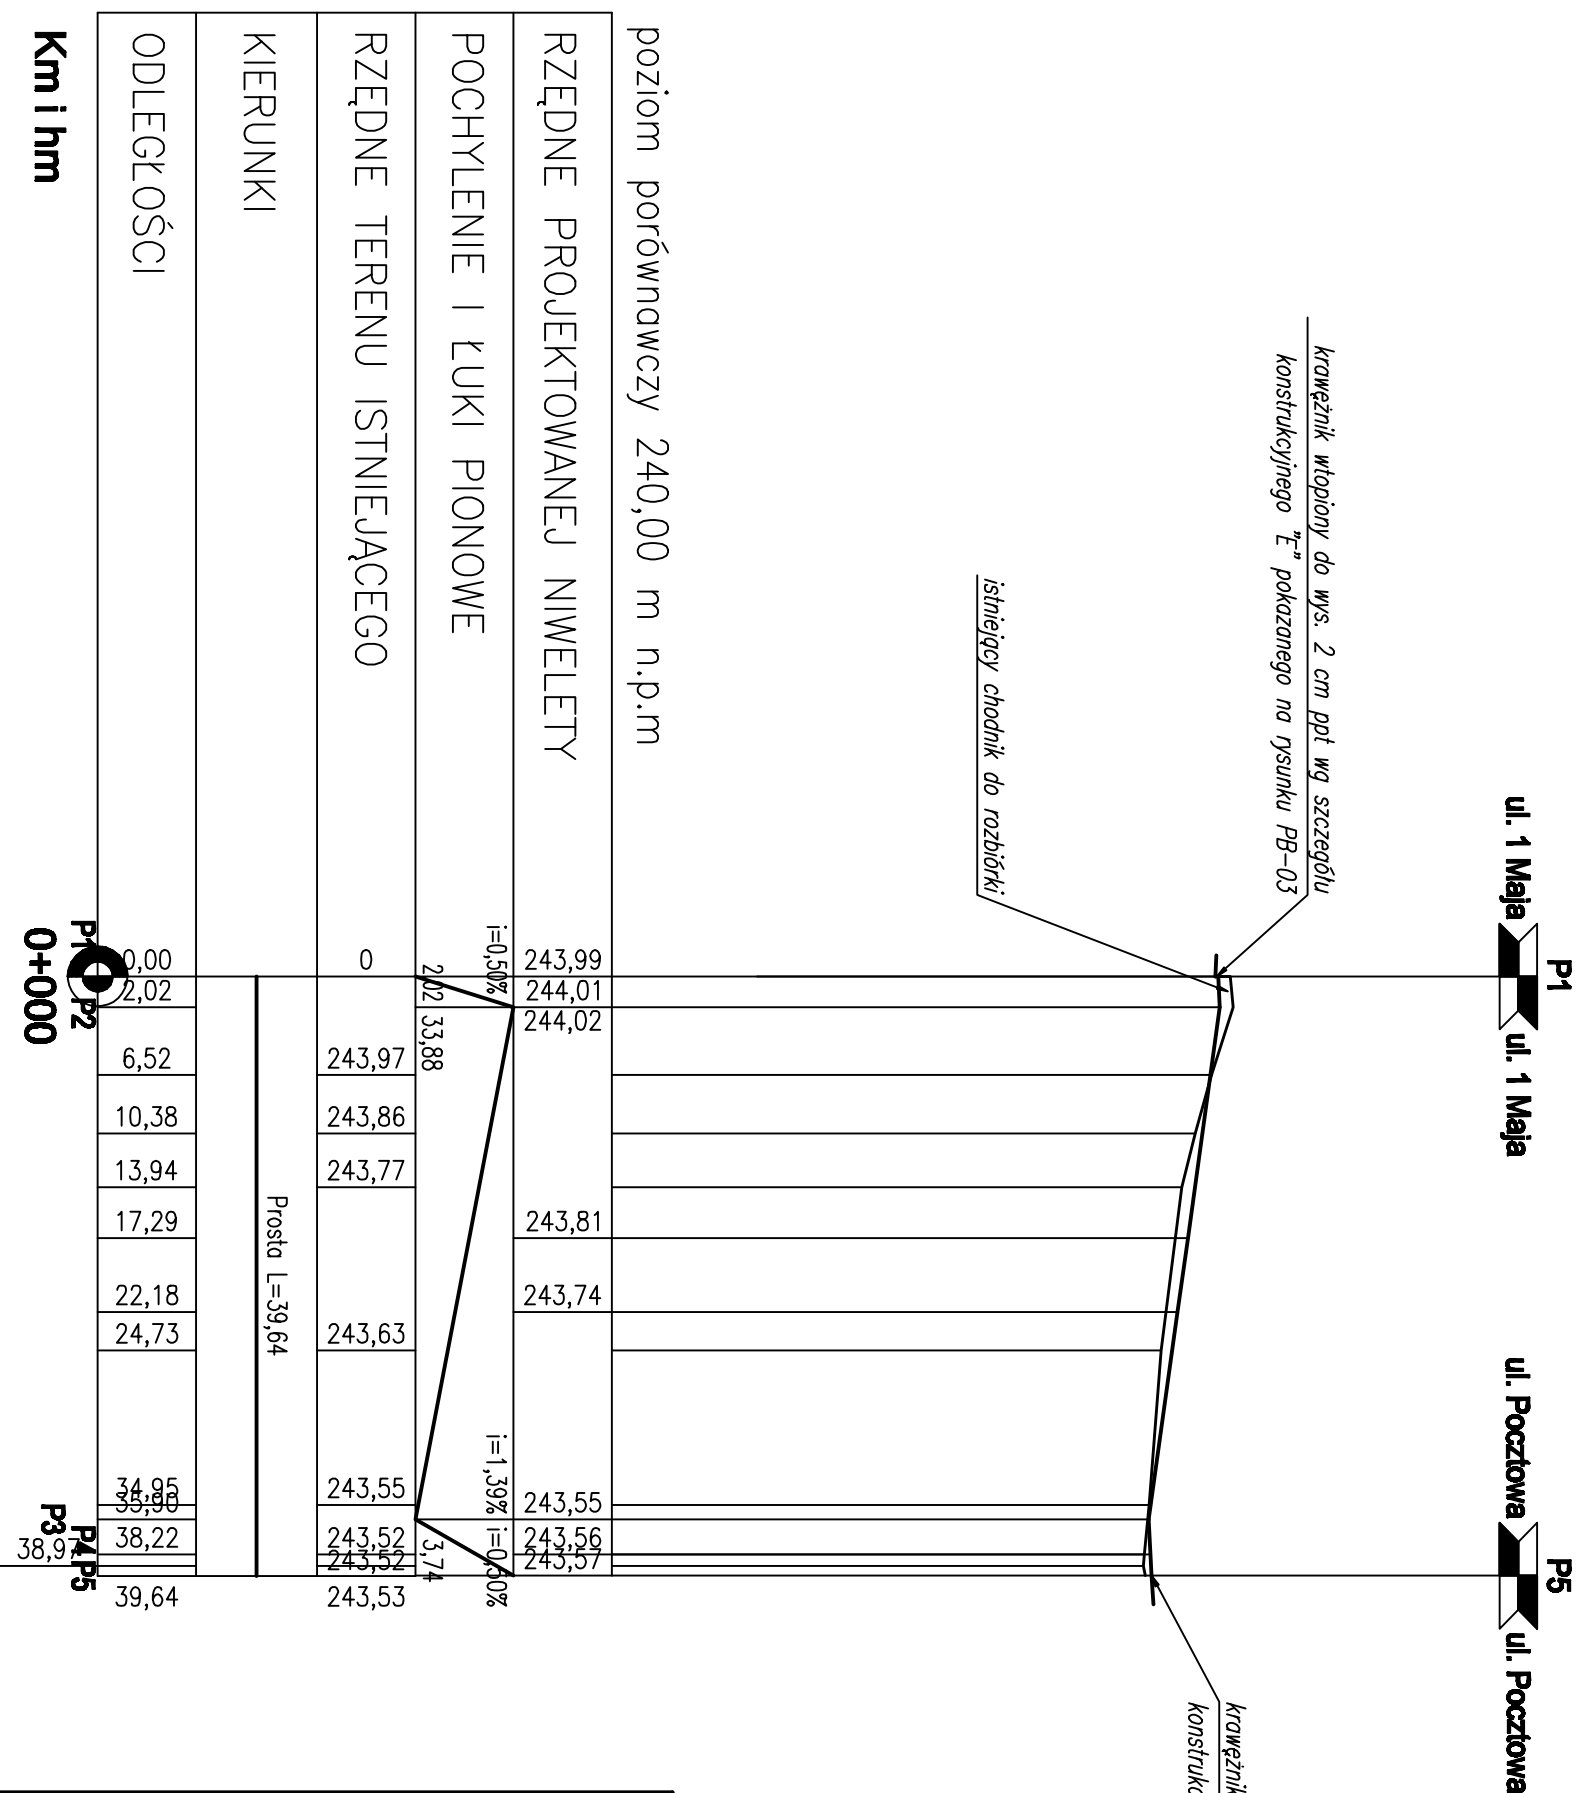

- LEGENDA:**
- TEREN ISTNIEJĄCY
 - TEREN PROJEKTOWANY

Investor (Zamawiający):		GININA WŁOSZCZOWA ul. Partyzantów 14 29-100 Włoszczowa	
Generalny Projektant:		BIURO PROJEKTÓW BUDOWNICTWA 25-323 Kalisz, Al. Solidarności 34, Vlp tel.(046-41) 33-26-249, fax. 33-26-289 http://www.chodor-projekt.com.pl e-mail: ofis@chodor-projekt.com.pl Sp. z o.o.	
Inwestycja: Budowa parkingu powyżej 10 stanowisk na terenie dz. nr ew. 389/14 wraz ze zjazdami przy ul. Pocztowej i ul. 1 Maja we Włoszczowie			
Objekt: PARKING POWYŻEJ 10 STANOWISK		Stadium: PROJEKT BUDOWLANY	
Trasa rysunku: PROFIL PODŁUŻNY P1-P5		Branża: DROGI	
Inne i nazwisko: (specjalność)		Nr upr.: Podpis:	
Projektant: mgr inż. P. Michalski (drogowa)		Data: kwiecień 2007	
Sprawdził: mgr inż. T. Bator (drogowa)		Skala: 1:50:500	
As. Projektanta: mgr inż. M. Pobocho		Rysunek Nr: PB-04	
As. Projektanta: mgr inż. A. Chomicz-Kowalska			
Niniejsza dokumentacja ani zadania jej części nie może być powielana ani rozpowszechniana za pomocą urządzeń elektronicznych, mechanicznych, kopiujących, nagrywających i innych bez pisemnej zgody właściciela praw autorskich: Biuro Projektów Budownictwa "CHODOR-PROJEKT" Sp. z o.o.			