


PROFIL PODŁUŻNY P1 - P5

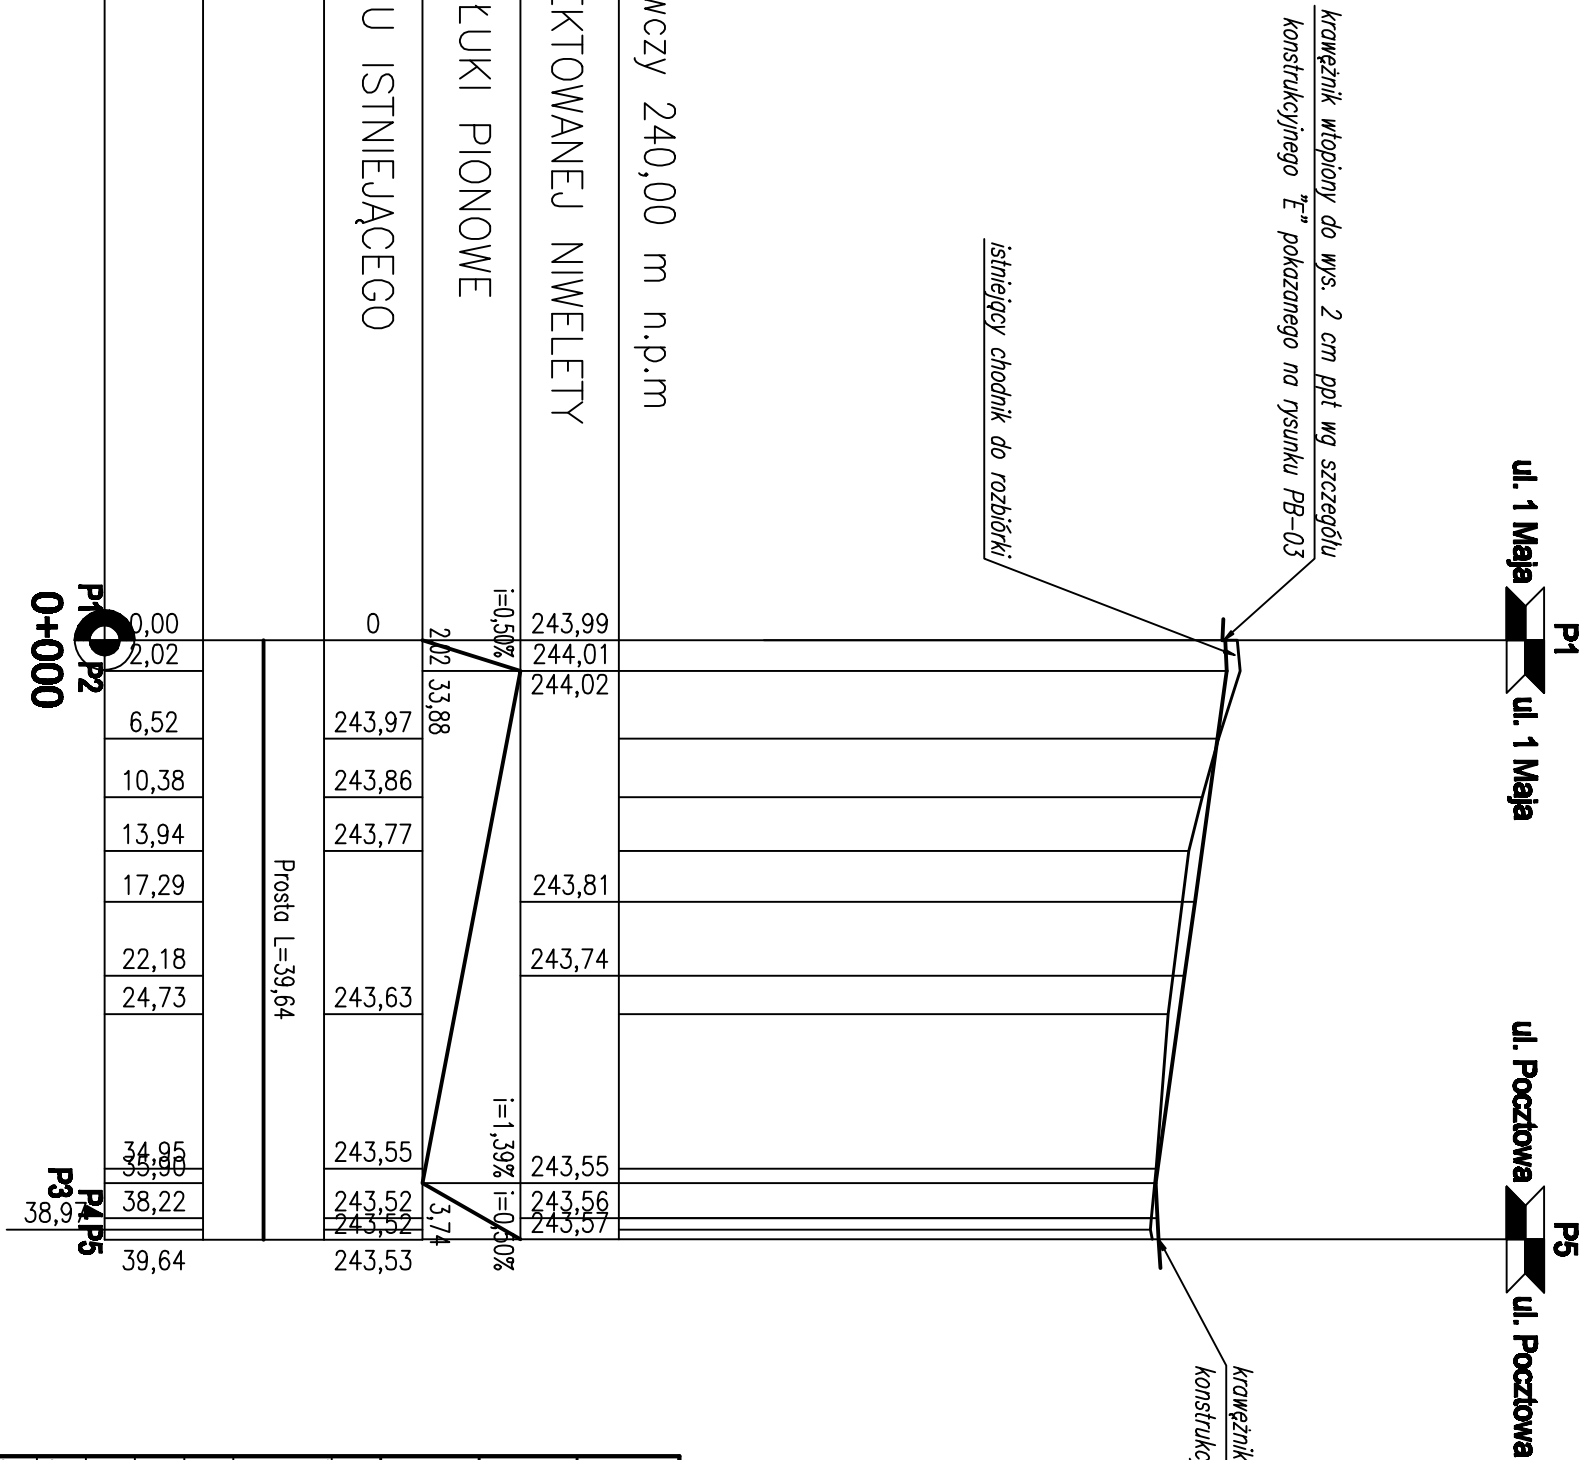

- LEGENDA:
- TEREN ISTNIEJĄCY
 - TEREN PROJEKTOWANY

Inwestor (zamawiający): GININA WŁOSZCZOWA ul. Pałyżantów 14 29-100 Włoszczowa			
Generalny Projektant:  Sp. z o.o. Biuro Projektów Budownictwa 25-323 Kielce, Al. Solidarności 34, Vlp tel.(048-41) 33-26-249, fax. 33-26-268 http://www.chodor-projekt.com.pl e-mail: ofc@chodor-projekt.com.pl			
Inwestycja: Budowa parkingu powyżej 10 stanowisk na terenie dz. nr ew. 369/44 wraz ze zjazdami przy ul. Pocztowej i ul. 1 Maja we Włoszczowie			
Objekt: PARKING POWYŻEJ 10 STANOWISK	Stadium: PROJEKT WYKONAWCZY		
Treść rysunku: PROFIL PODŁUŻNY P1-P5	Branża: DROGI		
Inne i nazwisko: (specjalność)		Nr upr.:	Podpis:
Projektant: <i>mgr inż. P. Michalski</i> (drogowo)		Kl. 107/02	Data: kwiecień 2007
Sprawdził: <i>mgr inż. T. Bator</i> (drogowo)		Kl. 109/02	Skala: 1:50:500
As. Projektanta: <i>mgr inż. M. Pobocha</i>			Rysunek Nr: PW-04
As. Projektanta: <i>mgr inż. A. Chomicz-Kowalska</i>			
Niniejsza dokumentacja ani żadna jej część nie może być powielana ani rozpowszechniana za pomocą urządzeń elektronicznych, mechanicznych, kopiujących i innych bez pisemnej zgody właściciela praw autorskich: Biuro Projektów Budownictwa "CHODOR-PROJEKT" Sp. z o.o.			