


PRZEKRÓJ POPRZECZNY 4P

W=0,06
N=0,70

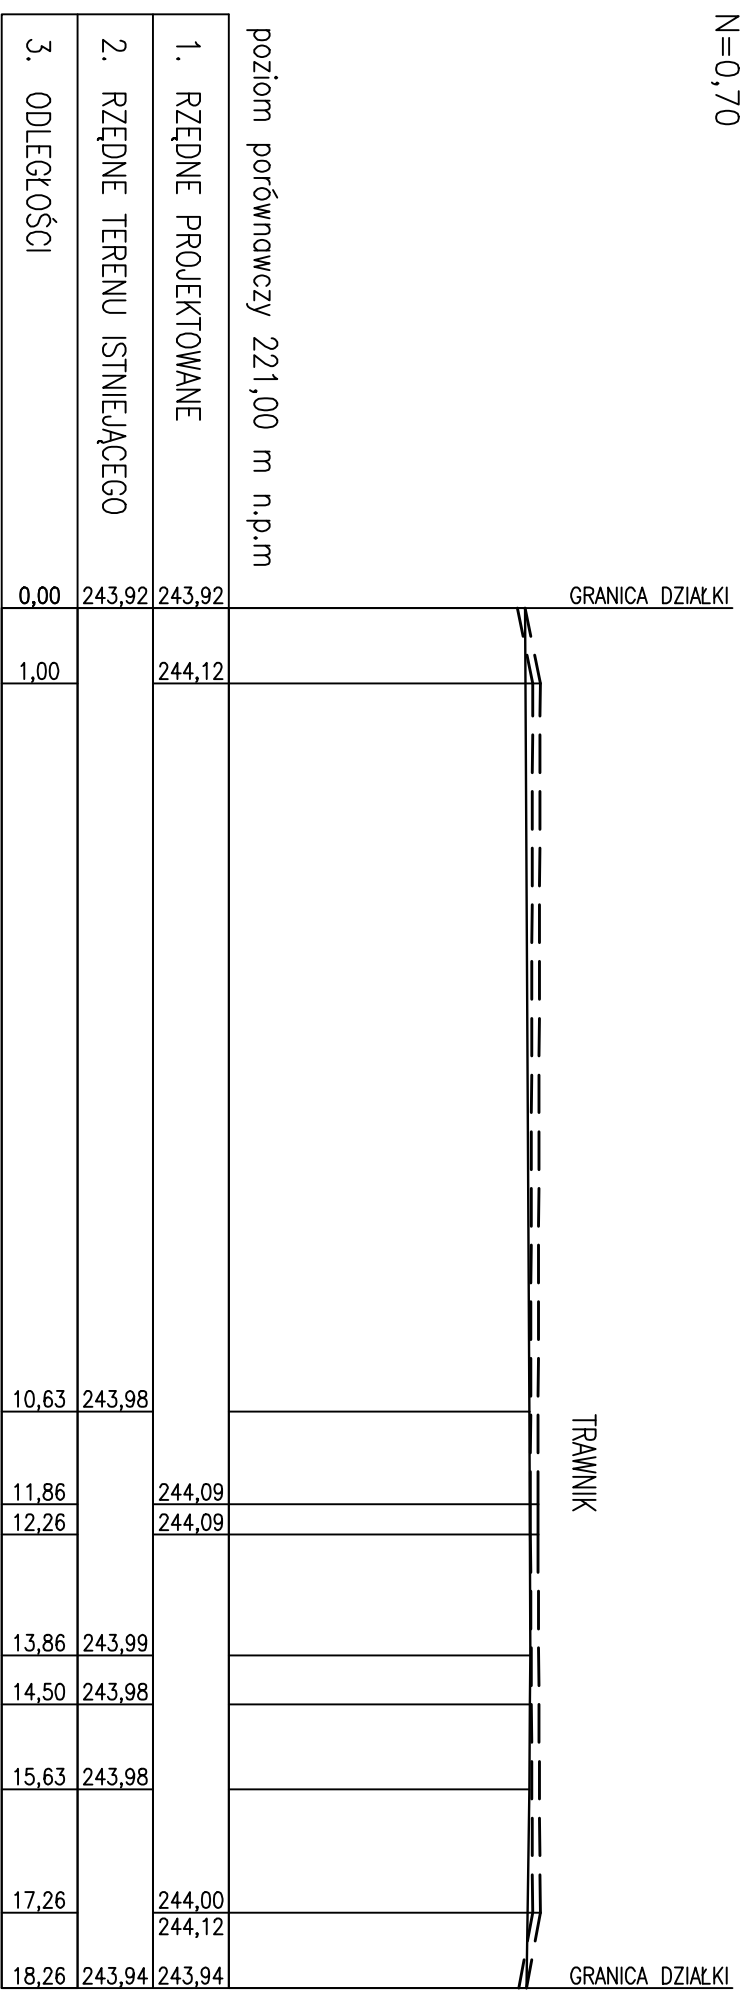

LEGENDA:

- TEREN ISTNIEJĄCY
- TEREN PROJEKTOWANY
- HUMUS ISTNIEJĄCY

Investor (Zamawiający):

GINNA WŁOSZCZOWA
ul. Partyzanów 14
29-100 Włoszczowa

Generalny Projektant:



BIURO PROJEKTOWE BUDOWNICTWA
25-323 Kielce, Al. Solidarności 34, Vlp
tel.(048-41) 33-26-249, fax. 33-26-288
<http://www.chodor-projekt.com.pl>
e-mail: chodor@chodor-projekt.com.pl

Investycja:

**Budowa parkingu powyżej 10 stanowisk
na terenie dz. nr ew. 389/14 wraz ze zjazdami
przy ul. Pozostawej i ul. 1 Maja we Włoszczowie**

Objekt: PARKING POWYŻEJ 10 STANOWISK

Tytuł rysunku:

PRZEKROJE POPRZECZNE: 4P

Stadium: PROJEKT
WYKONAWCZY

Bronza: DROGI

Imię i nazwisko:
(specjalność)

Projektant: mgr inż. P. Michalski
(drogowo)

Sprawił: mgr inż. T. Bator
(drogowo)

As. Projektanta: mgr inż. M. Pobocho

As. Projektanta: mgr inż. A. Chomicz-Kowalska

Nr. projektu:

Data: kwiecień 2007

Skala: 1:100

Rysunek Nr: PW-10

Niniejsza dokumentacja ani żadna jej część nie może być powielana ani rozpowszechniana za pomocą urządzeń elektronicznych, kopiujących, nagrywających i innych bez pisemnej zgody właściciela praw autorskich: Biuro Projektów Budownictwa "CHODOR-PROJEKT" Sp. z o.o.