



PRZEKRÓJ POPRZECZNY 3P

W=11,23
N=0,69

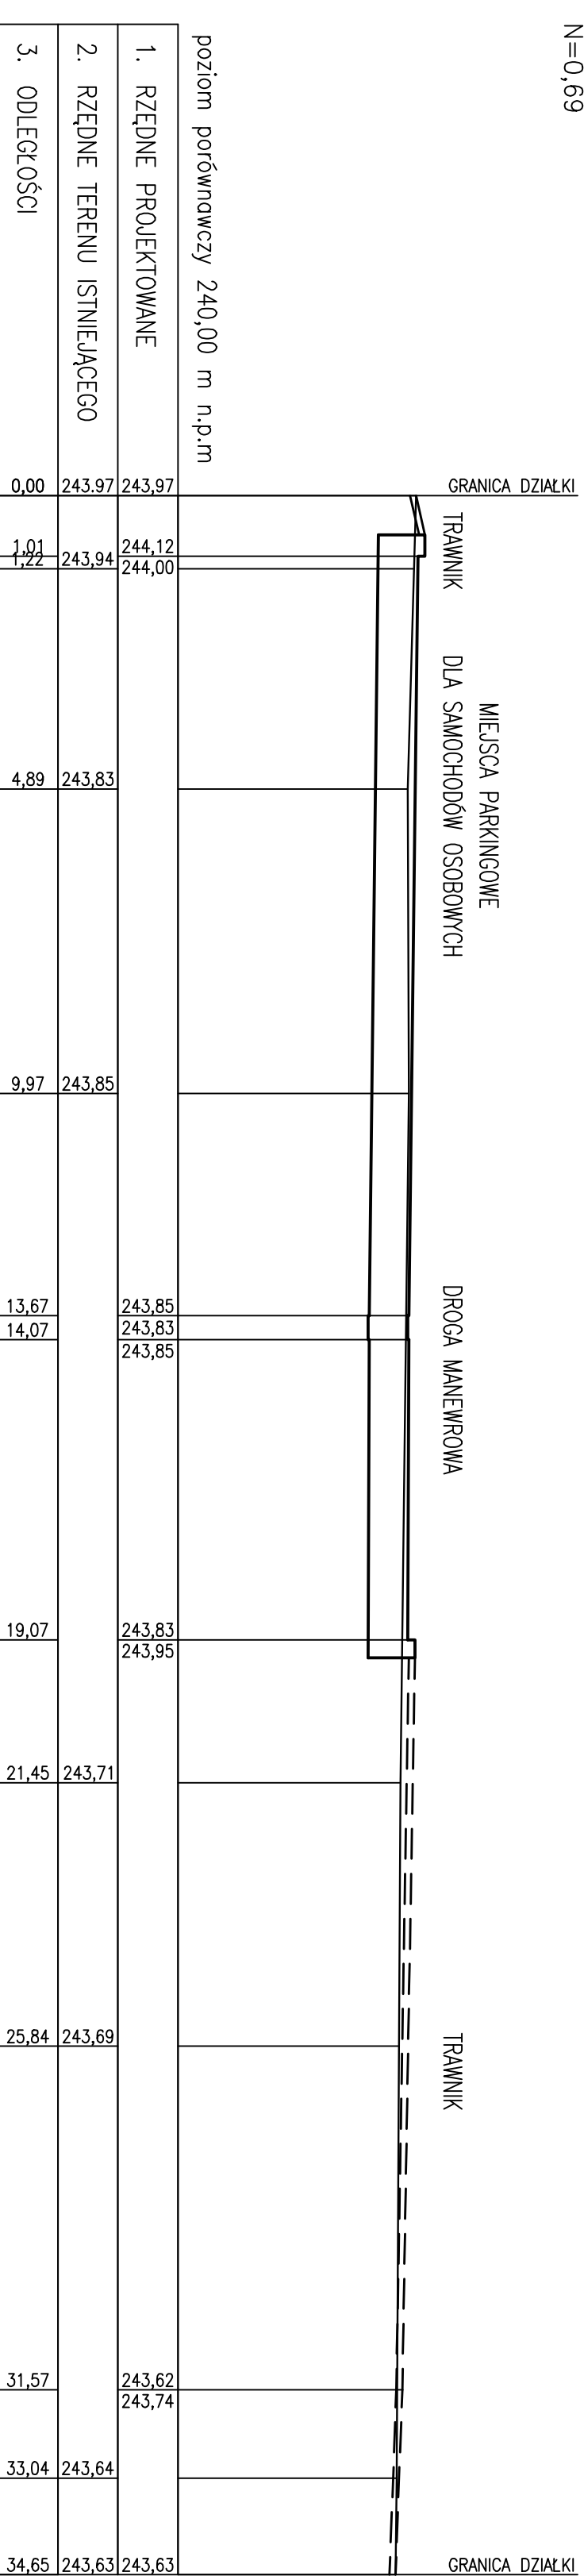

PRZEKRÓJ POPRZECZNY 4L

W=10,80
N=0,03

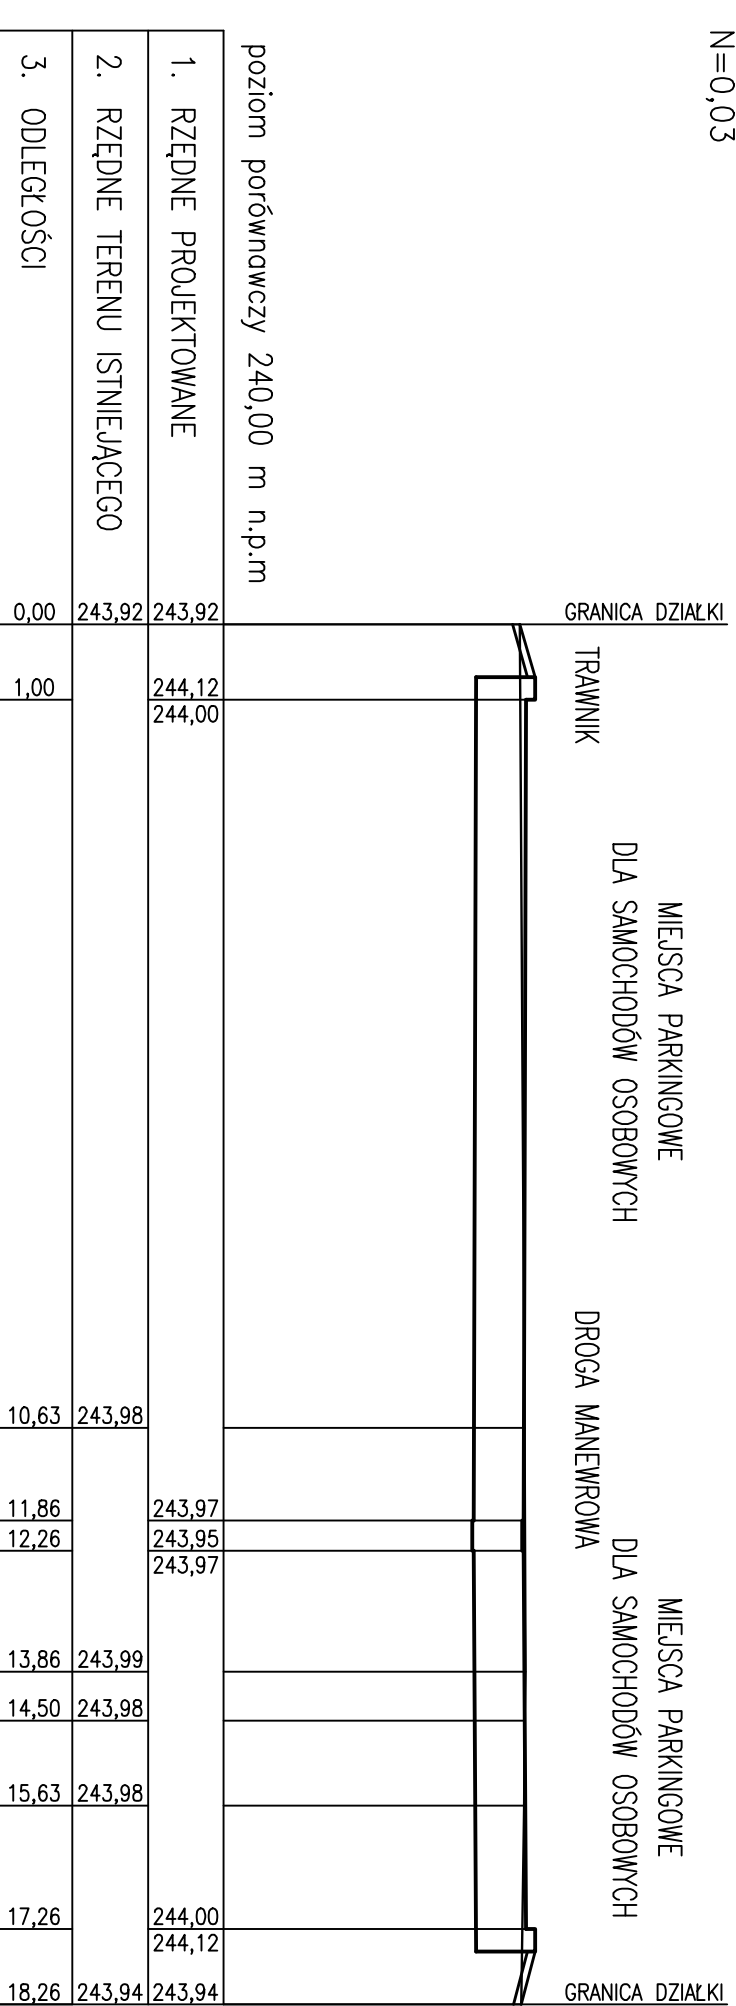

LEGENDA:

- TEREN ISTNIEJĄCY
- TEREN PROJEKTOWANY
- HUMUS ISTNIEJĄCY

Investor (zamawiający):
GININA WŁOSZCZOWA
ul. Parzyżantów 14
29-100 Włoszczowa

Generalny Projektant:
Biurowo Projektowa Budownictwa
25-323 Kielec, Al. Solidarności 34, Vlp
tel.(048-41) 33-26-249, fax. 33-26-268
http://www.cbiodor-projekt.com.pl
Sp. z o.o.
e-mail: oficer@cbiodor-projekt.com.pl

Investycja:
Budowa parkingu powyżej 10 stanowisk na terenie dz. nr ew. 306/44 wraz ze zjazdami przy ul. Pozdziej 1 ul. 1 Maja we Włoszczowie

Objekt: **PARKING POWYŻEJ 10 STANOWISK**
Tytuł rysunku: **PRZEKROJE POPRZECZNE: 3P, 4L**
Stadium: **PROJEKT WYKONAWCZY**
Drogi: **DR06I**

Nr upr.:
Podpis:
Nr projektu:

Imię i nazwisko (specjalność):
Projektant: **mgr inż. P. Michalski** KL 107/02
Data: kwiecień 2007

Sprawdził: **mgr inż. I. Bator** KL 109/02
Słuzba: 1:100

As. Projektanta: **mgr inż. M. Pobocho**
As. Projektanta: **mgr inż. A. Chomicz-Kawalska**
Rysunek Nr: **PW-09**

Niniejsza dokumentacja ani żadna jej część nie może być powielana ani rozpowszechniana za pomocą urządzeń elektronicznych, mechanicznych, kopiujących i innych bez pisemnej zgody właściciela praw autorskich: Biuro Projektów Budownictwa CHODOR-PROJEKT Sp. z o.o.