PRZEKRÓJ POPRZECZNY 2

W=25,19
N=0,00

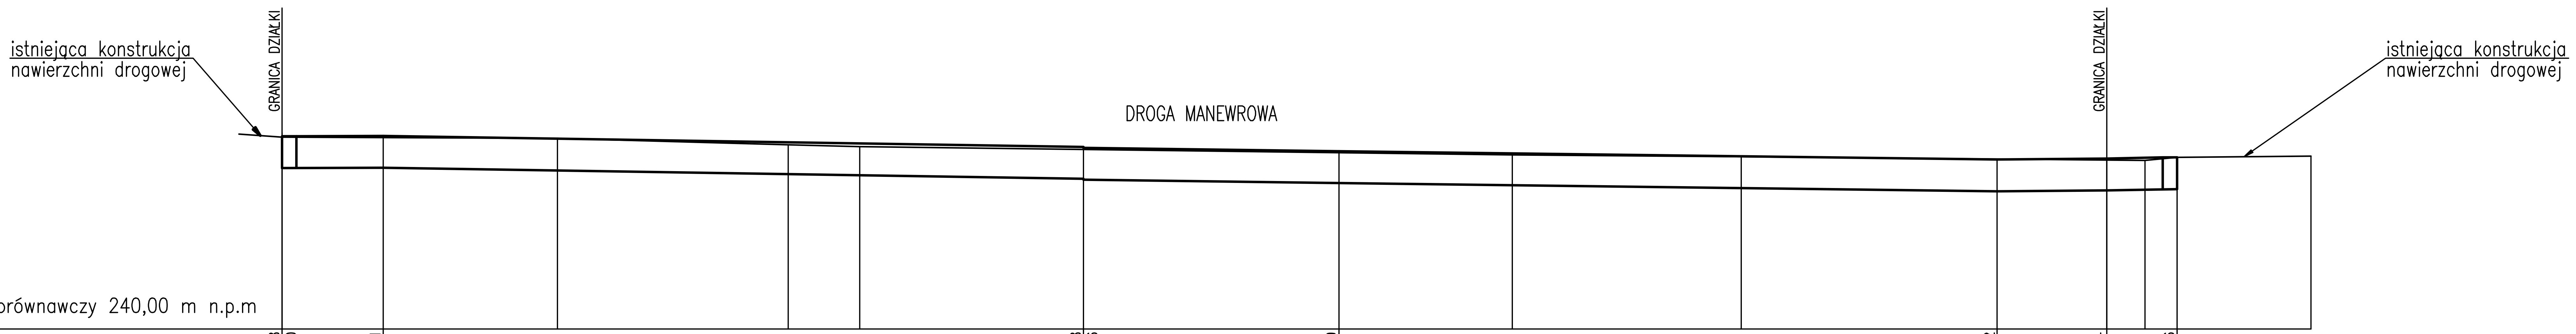

poziom porównawczy 240,00 m n.p.m

1. RZĘDNE PROJEKTOWANE	243,98 / 244,00	244,01				243,78 / 243,76	243,69			243,52	243,54		243,56	
2. RZĘDNE TERENU ISTNIEJĄCEGO	244,07		243,96	243,82	243,79			243,62	243,58			243,50		243,59
3. ODLEGŁOŚCI	2,10	0,00	5,72	10,51	12,00	14,55	19,86	25,56	30,32	33,53	35,81	38,71	37,27	42,15

PRZEKRÓJ POPRZECZNY 3L

W=19,06
N=0,01

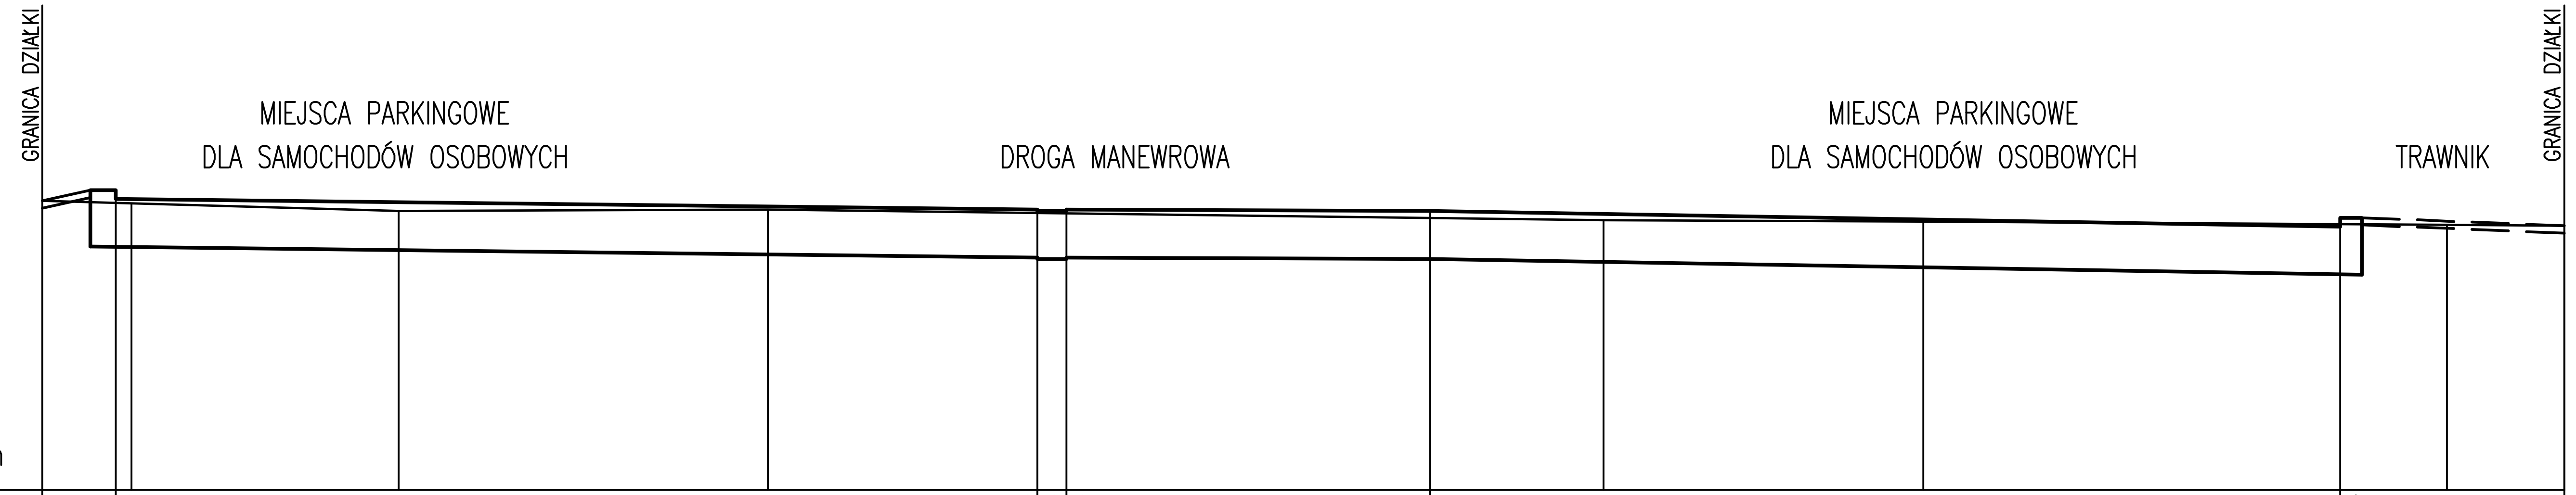

poziom porównawczy 240,00 m n.p.m

1. RZĘDNE PROJEKTOWANE	243,97	244,12	244,00			243,85	243,83 / 243,85	243,83			243,62 / 243,74		243,63
2. RZĘDNE TERENU ISTNIEJĄCEGO	243,97		243,94	243,83	243,85				243,71	243,69		243,64	243,63
3. ODLEGŁOŚCI	0,00	1,01	1,22	4,89	9,97	13,67	14,07	19,07	21,45	25,84	31,57	33,04	34,65

LEGENDA:

- TEREN ISTNIEJĄCY
- TEREN PROJEKTOWANY
- HUMUS ISTNIEJĄCY

Inwestor (Zamawiający): **GMINA WŁOSZCZOWA**, ul. Partyzantów 14, 29-100 Włoszczowa

Generalny Projektant: Chodor Projekt Sp. z o.o. — Biuro Projektów Budownictwa, 25-323 Kielce, Al. Solidarności 34, VIp, tel.(048-41) 33-26-249, fax. 33-26-268, http://www.chodor-projekt.com.pl, e-mail: office@chodor-projekt.com.pl

Inwestycja: **Budowa parkingu powyżej 10 stanowisk na terenie dz. nr ew. 3694/4 wraz ze zjazdami przy ul. Pocztowej i ul. 1 Maja we Włoszczowie**

Obiekt: PARKING POWYŻEJ 10 STANOWISK				Stadium: PROJEKT WYKONAWCZY
Treść rysunku: PRZEKROJE POPRZECZNE: 2, 3L				Branża: DROGI
	Imię i nazwisko: (specjalność)	Nr upr.:	Podpis:	Nr projektu:
Projektant:	mgr inż. P. Michalski (drogowa)	KL 107/02		Data: kwiecień 2007
Sprawdził:	mgr inż. T. Bator (drogowa)	KL 109/02		Skala: 1:100
As. Projektanta:	mgr inż. M. Pobocha			Rysunek Nr: PW-08
As. Projektanta:	mgr inż. A. Chomicz-Kowalska			

Niniejsza dokumentacja ani żadna jej część nie może być powielana ani rozpowszechniana za pomocą urządzeń elektronicznych, mechanicznych, kopiujących, nagrywających i innych bez pisemnej zgody właściciela praw autorskich: Biura Projektów Budownictwa "CHODOR-PROJEKT" Sp. z o.o.