



PRZEKRÓJ POPRZECZNY 1L

W=0,25
N=1,85

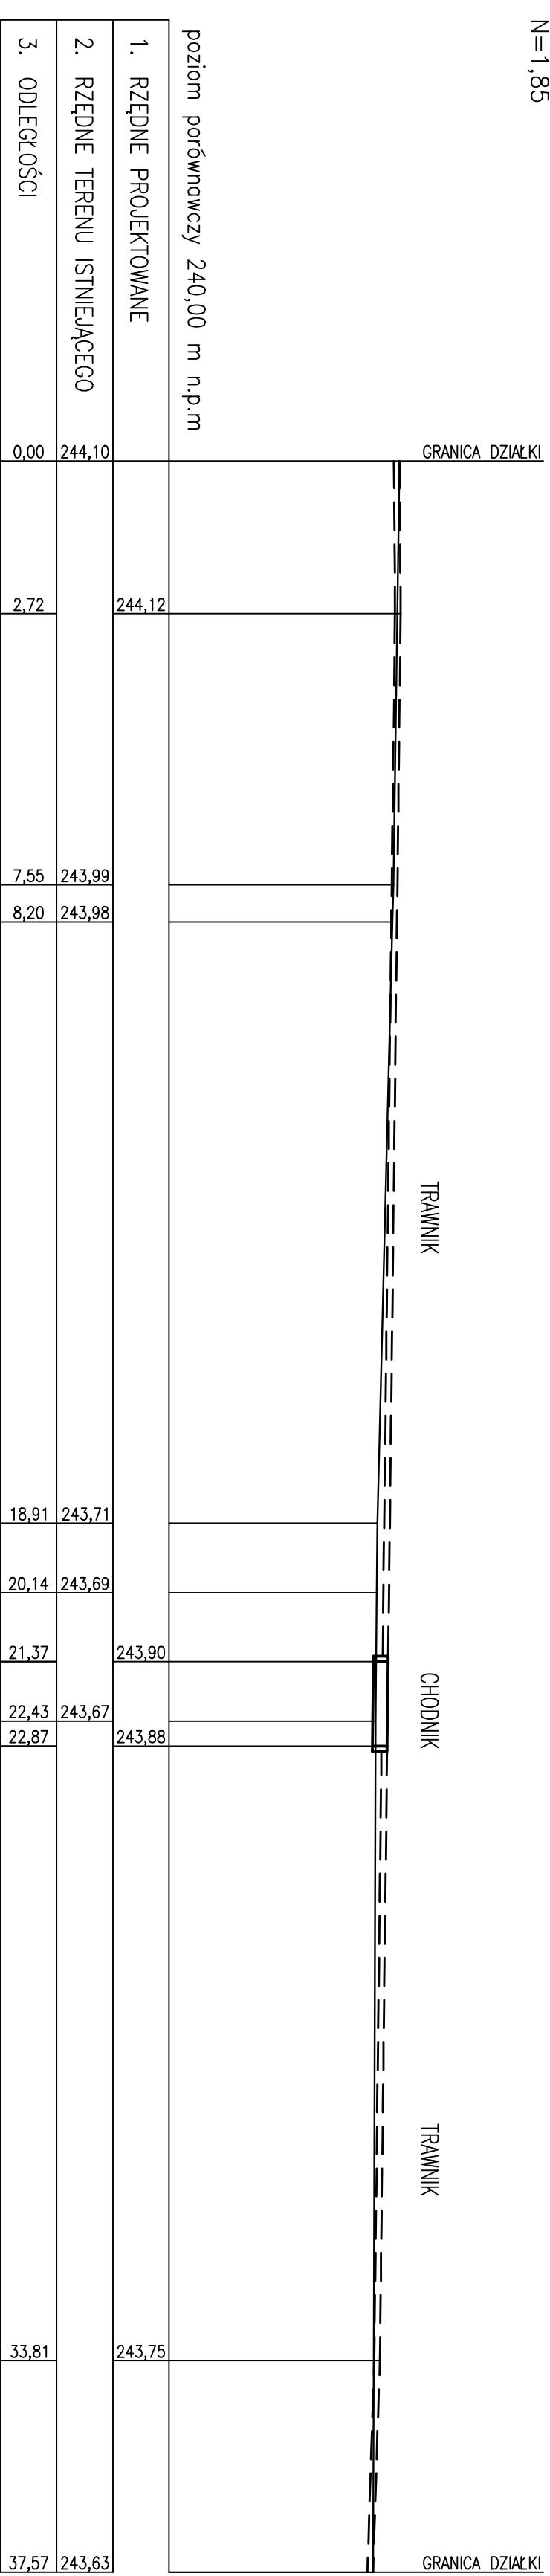

PRZEKRÓJ POPRZECZNY 1P

W=20,29
N=0,18

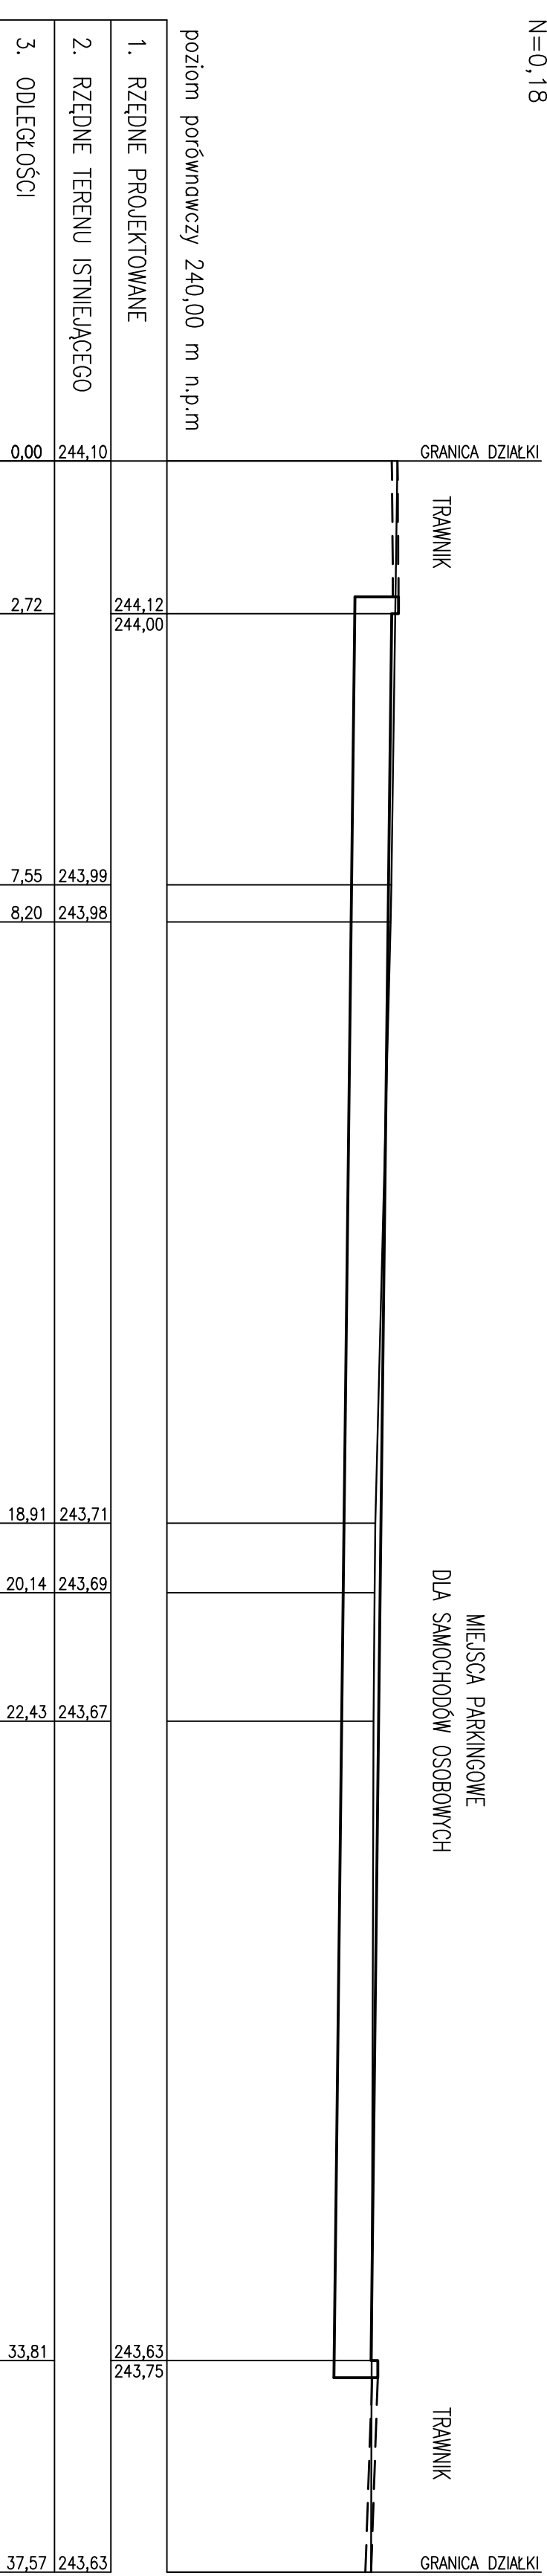

LEGENDA:

- TEREN ISTNIEJĄCY
- TEREN PROJEKTOWANY
- HUMUS ISTNIEJĄCY

Investor (zamawiający):

GINNA WŁOSZCZOWA
ul. Partyzantów 14
29-100 Włoszczowa

Generalny Projektant:

Biurowo Projektowa Budowlana
25-323 Kielce, Al. Solidarności 34, Vlp
tel.(048-41) 33-26-248, fax. 33-26-288
http://www.chodor-projekt.com.pl
e-mail: chodor-projekt@poczta.onet.pl

Inwestycja:

**Budowa parkingu powyżej 10 stanowisk
na terenie dz. nr ew. 390/44 wraz ze zjazdami
przy ul. Pozostawej i ul. 1 Maja we Włoszczowie**

Opis: PARKING POWYŻEJ 10 STANOWISK

Stadium:
PROJEKT
WYKONAWCZY

Tytuł rysunku:

PRZEKROJE POPRZECZNE: 1L, 1P

Brzoza:
DROGI

Nr upr.:	Podpis:	Nr projektu:
----------	---------	--------------

Imię i nazwisko (specjalność):	Nr upr.:	Podpis:	Data:
mgr inż. P. Michalski (drogowo)	KL 107/02		kwiecień 2007

Projektant:	mgr inż. J. Bator (drogowo)	Skala:	1:100
-------------	-----------------------------	--------	-------

As. Projektanta:	mgr inż. M. Pobochna	Rysunek Nr:	PW-07
------------------	----------------------	-------------	-------

As. Projektanta: mgr inż. A. Dłomicz-Kowalska

Niniejsza dokumentacja ani żadna jej część nie może być rozpowszechniana za pomocą urządzeń elektronicznych, mechanicznych, kopiujących i innych bez pisemnej zgody właściciela praw autorskich: Biuro Projektów Budowlanych "CHODOR-PROJEKT" Sp. z o.o.