PRZEKROJE POPRZECZNE
Arkusz 3, Skala 1:100

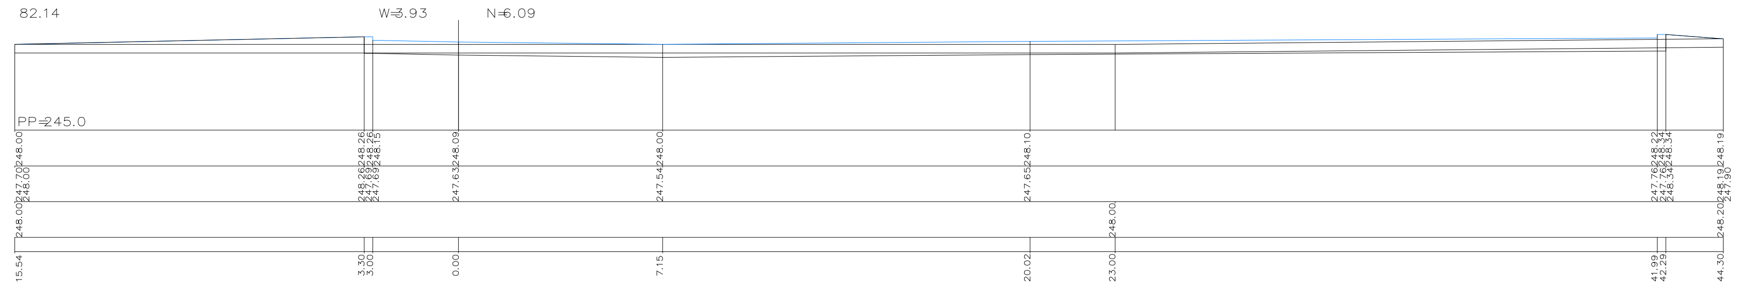
82.14
W=3.93
N=6.09
PP=245.0
248.00
247.70
248.00
248.00
15.54
248.26
248.26
248.15
248.26
247.69
247.69
3.30
3.00
248.09
247.63
0.00
248.00
247.54
7.15
248.10
247.65
20.02
248.00
23.00
248.22
248.34
248.34
247.76
247.76
248.34
41.99
42.29
248.19
248.19
247.90
248.20
44.30

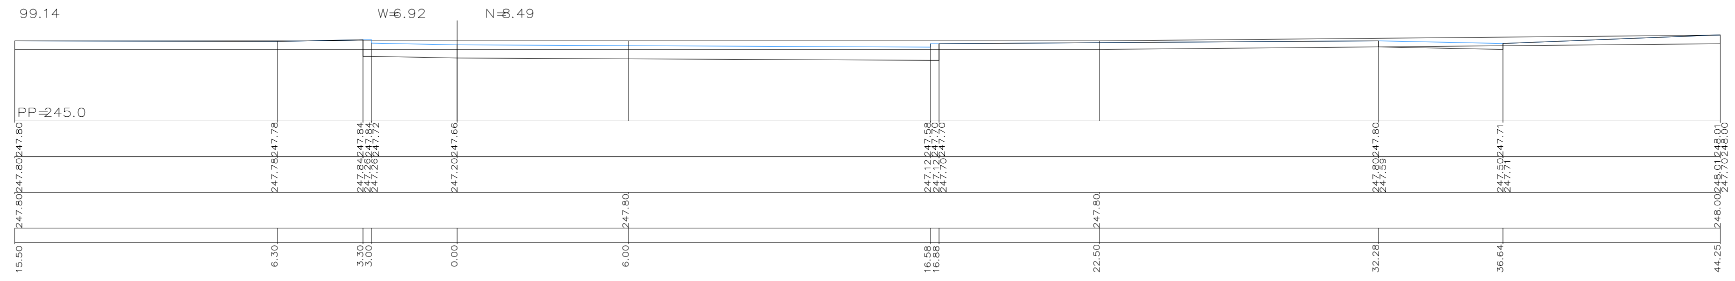
99.14
W=6.92
N=8.49
PP=245.0
247.80
247.80
247.80
15.50
247.78
247.78
6.30
247.84
247.84
247.72
247.84
247.26
247.26
3.30
3.00
247.66
247.20
0.00
247.80
6.00
247.58
247.70
247.70
247.12
247.12
247.70
16.58
16.88
247.80
22.50
247.80
247.80
247.59
32.28
247.71
247.50
247.71
36.64
248.01
248.00
248.01
247.70
248.00
44.25

ZMIANA REVISION	OZNACZENIE ZMIAN DESCRIPTION	DATA ZMIANY DATE	PODPIS SIGNATURE
-	-	-	
-	-	-	
-	-	-	

NAZWA I ADRES INWESTYCJI
PROJECT NAME AND ADRESS

BUDOWA KRYTEGO BASENU
WE WŁOSZCZOWIE
UL. WIŚNIOWA

INWESTOR
INVESTOR

GMINA WŁOSZCZOWA
ul. Partyzantów 14, 29-100 Włoszczowa
tel. (041) 39 42 669 fax. (041) 39 42 339

GENERALNY PROJEKTANT
GENERAL DESIGNER

ARCAD S.K.A.
ARCAD Sp. z o.o. Spółka Komandytowo-Akcyjna
25-553 Kielce; UL. Klonowa 55
TEL. /041/ 343 64 60/61; FAX /41/ 343 64 62
E-MAIL: biuro@arcad-projekty.pl

PROJEKTOWAŁ DESIGNED	KRZYSZTOF GROSICKI	24/80	
OPRACOWAŁ DRAWN	MGR INŻ. SEBASTIAN ZATORSKI		
SPRAWDZIŁ CHECKED	INŻ. WOJCIECH KOWALCZYK	95/79	

OBIEKT / OBJECT: KRYTY BASEN
BRANŻA / BRANCH: DROGI
FAZA PROJEKTU / STAGE: PROJEKT WYKONAWCZY
NAZWA RYSUNKU / DRAWING NAME: PRZEKROJE POPRZECZNE

SKALA / SCALE	FORMAT / SIZE	DATA / DATE
1:50/1:500	-	02.2009
NR PROJEKTU / PROJECT NO	**NR RYS. / DRAWING NO**	**ZMIANA / REV**
	D.PZT.04.3	-

NINIEJSZE OPRACOWANIE STANOWI DZIEŁO AUTORSKIE I PODLEGA OCHRONIE ZGODNIE Z USTAWA O PRAWIE AUTORSKIM I PRAWACH POKREWNYCH