



SZCZEGÓŁY KONSTRUKCYJNE SKALA 1:25

DROGI WEWNĘTRZNE I PARKINGI

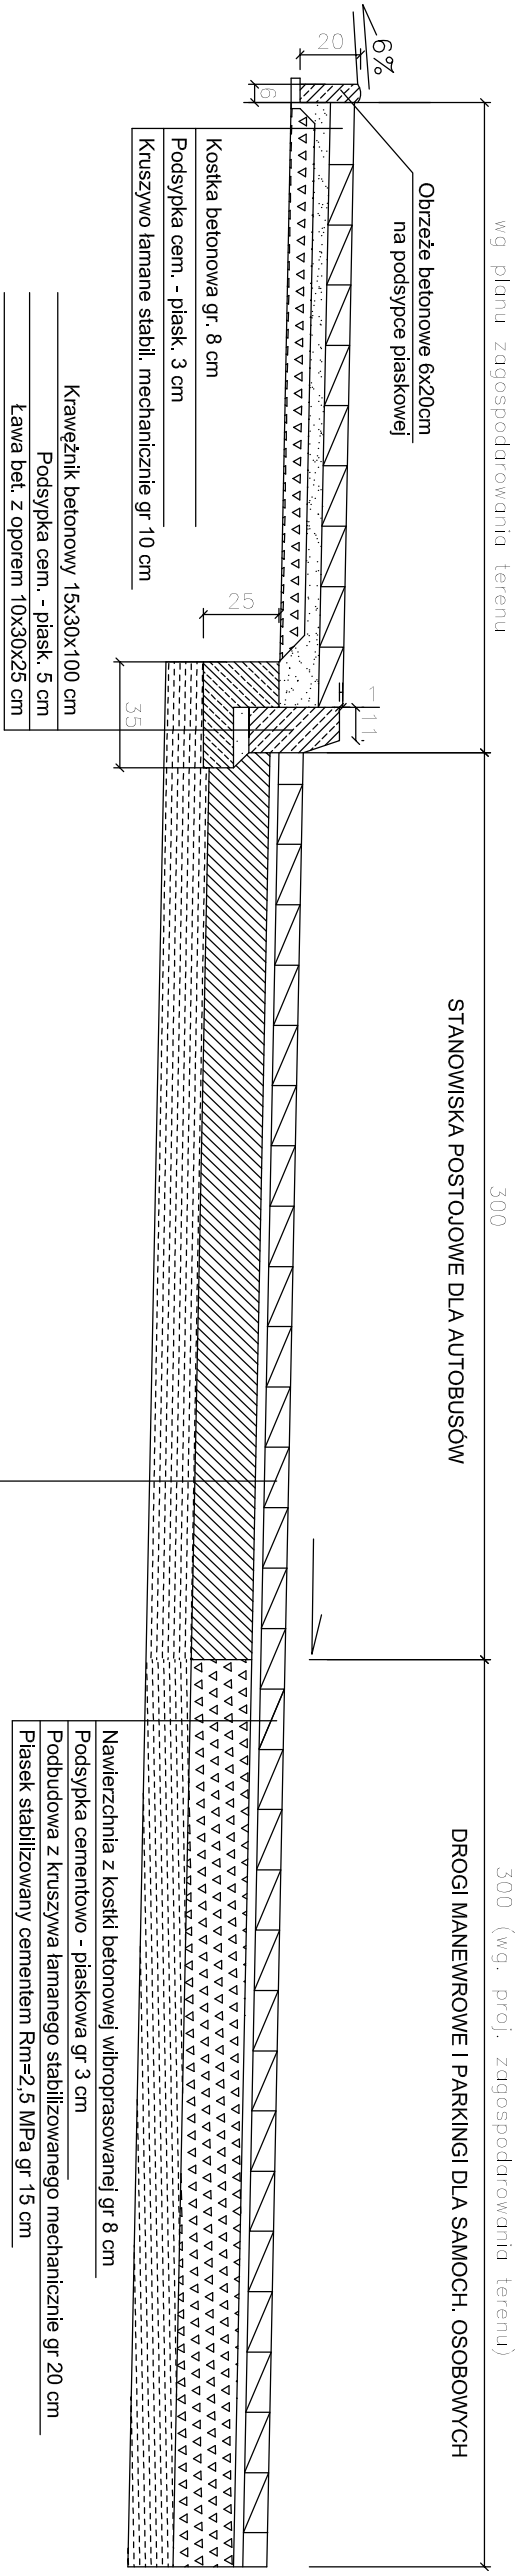

KONSTRUKCJA ZJAZDU

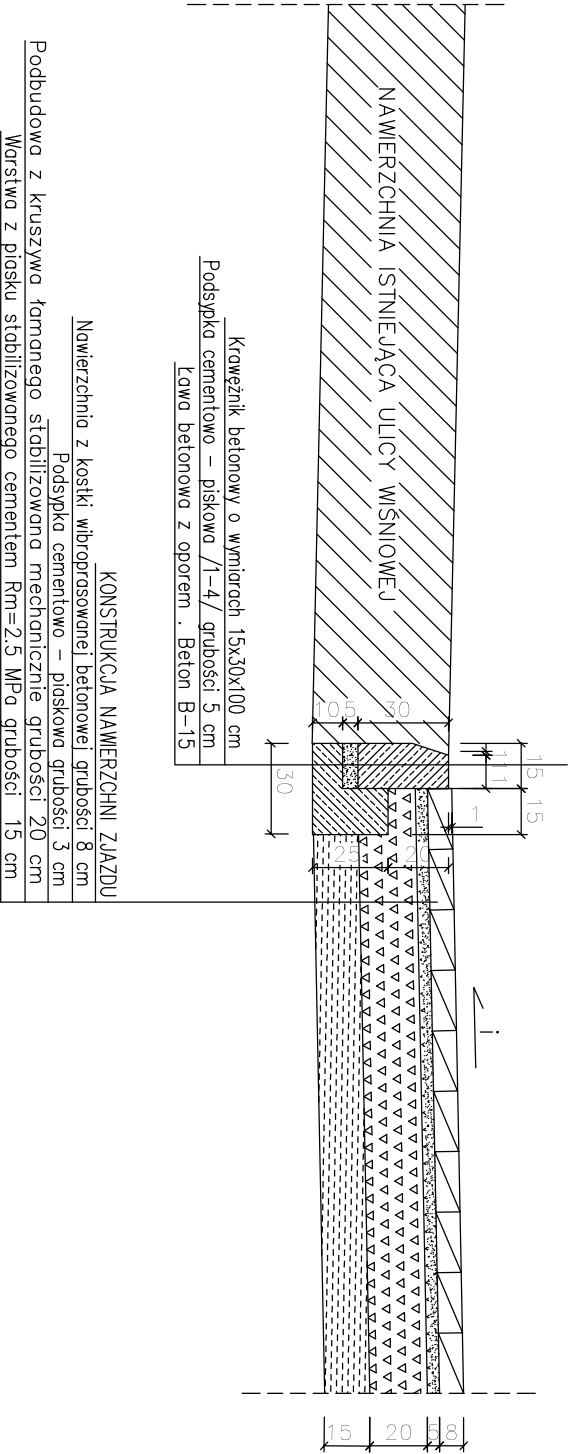

ZMIANA	OZNACZENIE ZMIAN	DATA ZMIANY	PODPIS
REVISION	DESCRIPTION	DATE	SIGNATURE
NAZWA I ADRES INWESTYCJI PROJECT NAME AND ADDRESS BUDOWA KRYTEGO BASENU WE WŁOSZCZOWIE UL. WIŚNIOWA			
INWESTOR INVESTOR GMINA WŁOSZCZOWA ul. Partyzantów 14, 29-100 Włoszczowa tel. (041) 39 42 669 fax. (041) 39 42 339			
GENERALNY PROJEKTANT GENERAL DESIGNER ARCAD Sp. z o.o., Spółka Komandytowo-Akcyjna 25-553 Kalisz, UL. Klonowa 55 TEL. /041/ 343 64 60/61; FAX /41/ 343 64 62 E-MAIL: biuro@arcad-projekty.pl			
PROJEKTOWAŁ DESIGNED	KRZYSZTOF GROSICKI	24/80	
OPRACOWAŁ DRAWN	MGR INŻ. SEBASTIAN ZATORSKI		
SPRAWDZIŁ CHECKED	INŻ. WOJCIECH KOWALCZYK	95/79	
OBIEKT OBJECT	KRYTY BASEN		
BRANŻA BRANCH	DROGI		
FAZA PROJEKTU STAGE	PROJEKT WYKONAWCZY		
NAZWA RYSUNKU DRAWING NAME	SZCZEGÓŁY KONSTRUKCYJNE		
SKALA / SCALE	FORMAT / SIZE	DATA / DATE	
1:25	-	02.2009	
NR PROJEKTU / PROJECT NO	NR RYS. / DRAWING NO	ZMIANA / REV	
	D.P.ZT.03	-	
NINIEJSZE OPRACOWANIE STANOWI DZIEŁO AUTORSKIE I PODLEGA OCHRONIE ZGODNIE Z USTAWĄ O PRAWIE AUTORSKIM I PRAWACH POKREWNYCH			