PRZEKROJE POPRZECZNE
Arkusz 2, Skala 1:100

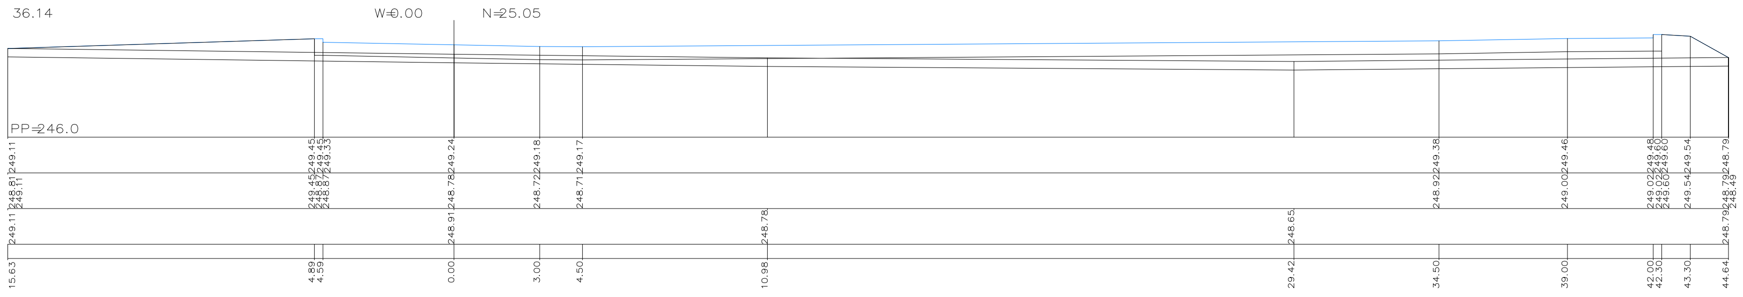
36.14
W=0.00
N=25.05
PP=246.0
249.11
249.45
249.45
249.33
249.24
249.18
249.17
249.38
249.46
249.48
249.60
249.60
249.54
248.79
248.81
249.11
249.45
248.87
248.87
248.78
248.72
248.71
248.92
249.00
249.02
249.02
249.60
249.54
248.79
248.49
249.11
248.91
248.78
248.65
248.79
15.63
4.89
4.59
0.00
3.00
4.50
10.98
29.42
34.50
39.00
42.00
42.30
43.30
44.64

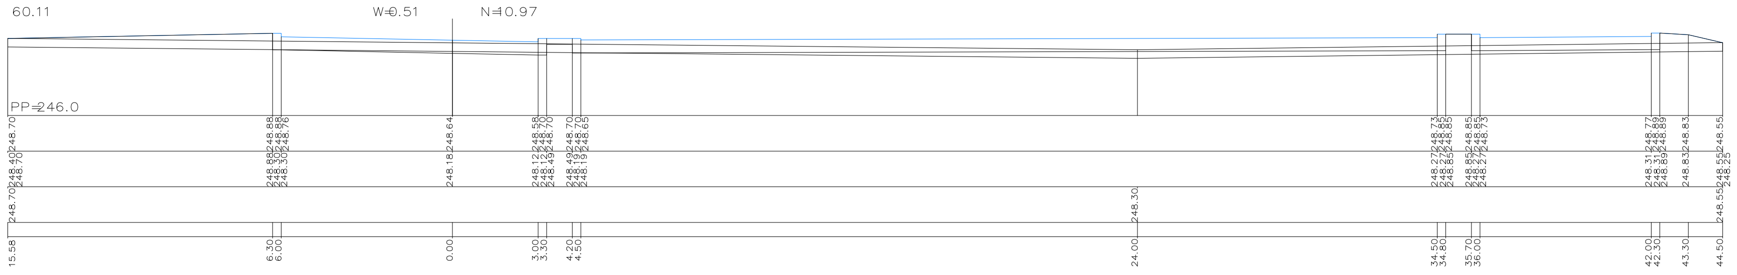
60.11
W=0.51
N=10.97
PP=246.0
248.70
248.88
248.88
248.76
248.64
248.58
248.70
248.70
248.70
248.70
248.65
248.73
248.85
248.85
248.85
248.85
248.73
248.77
248.89
248.89
248.83
248.55
248.40
248.70
248.88
248.30
248.30
248.18
248.12
248.12
248.49
248.49
248.19
248.19
248.27
248.27
248.85
248.85
248.27
248.27
248.31
248.31
248.89
248.83
248.55
248.25
248.70
248.30
248.55
15.58
6.30
6.00
0.00
3.00
3.30
4.20
4.50
24.00
34.50
34.80
35.70
36.00
42.00
42.30
43.30
44.50

ZMIANA REVISION	OZNACZENIE ZMIAN DESCRIPTION	DATA ZMIANY DATE	PODPIS SIGNATURE
-	-	-	
-	-	-	
-	-	-	

NAZWA I ADRES INWESTYCJI
PROJECT NAME AND ADRESS

BUDOWA KRYTEGO BASENU
WE WŁOSZCZOWIE
UL. WIŚNIOWA

INWESTOR
INVESTOR

GMINA WŁOSZCZOWA
ul. Partyzantów 14, 29-100 Włoszczowa
tel. (041) 39 42 669 fax. (041) 39 42 339

GENERALNY PROJEKTANT
GENERAL DESIGNER

ARCAD S.K.A.
ARCAD Sp. z o.o. Spółka Komandytowo-Akcyjna

25-553 Kielce; UL. Klonowa 55
TEL. /041/ 343 64 60/61; FAX /41/ 343 64 62
E-MAIL: biuro@arcad-projekty.pl

PROJEKTOWAŁ DESIGNED	KRZYSZTOF GROSICKI	24/80	
OPRACOWAŁ DRAWN	MGR INŻ. SEBASTIAN ZATORSKI		
SPRAWDZIŁ CHECKED	INŻ. WOJCIECH KOWALCZYK	95/79	

OBIEKT OBJECT	KRYTY BASEN
BRANŻA BRANCH	DROGI
FAZA PROJEKTU STAGE	PROJEKT WYKONAWCZY
NAZWA RYSUNKU DRAWING NAME	PRZEKROJE POPRZECZNE

SKALA / SCALE	FORMAT / SIZE	DATA / DATE
1:50/1:500	-	02.2009
NR PROJEKTU / PROJECT NO	**NR RYS. / DRAWING NO**	**ZMIANA / REV**
	D.PZT.04.2	-

NINIEJSZE OPRACOWANIE STANOWI DZIELO AUTORSKIE I PODLEGA OCHRONIE ZGODNIE Z USTAWA O PRAWIE AUTORSKIM I PRAWACH POKREWNYCH