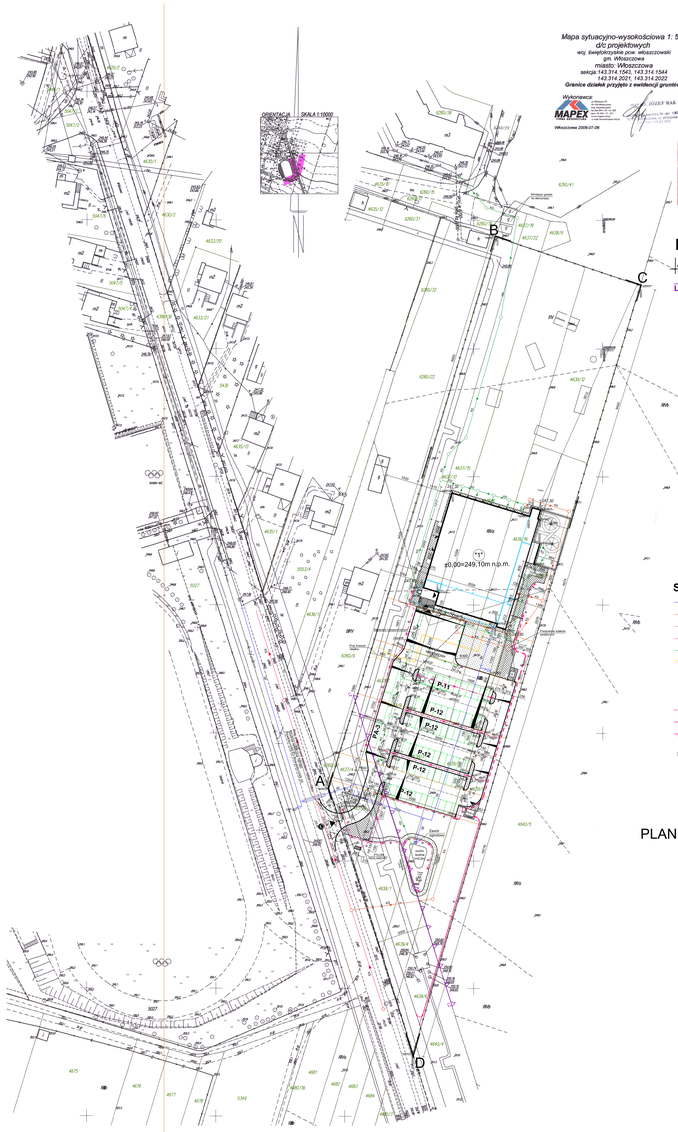

Mapa sytuacyjno-wysokościowa 1: 500
dla projektowych
woj. świętokrzyskie pow. włoszczowski
gm. Włoszczowa
miasto: Włoszczowa
sekcja 143.314.1043, 143.314.1044
143.314.2021, 143.314.2022
Granice działek przyjęto z ewidencji gruntów.

Wykonawca:
MAPEX
Włoszczowa 2008-07-08

SKALA 1:10000

STAROSTA WŁOSZCZOWSKI
Powiatowy Ośrodek Dokumentacji Geodezyjnej i Kartograficznej
w Włoszczowie
Potwierdza się zgodność treści i przebiegu linii rozgraniczenia z treścią ostatecznej decyzji z dnia 11-01-2008 znak: GK.6640-75/07 oraz z danymi ewidencyjnymi.
Powyższe dane mogą być wykorzystane do celów projektowych w terminie do 11-01-2009
Włoszczowa dnia 11-01-2008

LEGENDA :

- ABC...A - GRANICE OPRACOWANIA TERENU
- LZ - NIEPRZEKRACZALNA LINIA ZABUDOWY
- "1" - PROJEKTOWANY BUDYNEK PŁYWALNI
- DROGI, PARKINGI
- CHODNIKI
- TRAWNIKI
- CIĄGI PIESZE ŻWIROWE
- PROJ. WJAZD / WYJAZD Z DZIAŁKI
- PROJ. WEJŚCIE NA DZIAŁKĘ
- PROJ. WEJŚCIA GŁÓWNE DO BUDYNKU
- PROJ. WEJŚCIA POMOCNICZE DO BUDYNKU
- PROJ. WYJŚCIA EWAKUACYJNE Z BUDYNKU
- PROJ. OGRODZENIE
- PROJ. OGRODZENIE WYSOKIE
- PA - PROJ. STANOWISKA POSTOJOWE DLA AUTOBUSÓW (3szt.)
- P - PROJ. STANOWISKA POSTOJOWE (69 szt. + 2 niepełnosprz.)
- S - KONTENERY NA ŚMIECI Z ZAMYK. OTW. WRZUTOWYMI NA UTWRDZONYM AŻUROWYM PODŁOŻU
- PROJEKTOWANA STACJA TRAFO

SIECI I PRZYŁĄCZA:

- PROJ. PRZYŁĄCZE WODY
- PROJ. PRZYŁĄCZE KAN SANITARNEJ
- PROJ. PRZYŁĄCZE KAN. SANITARNEJ CIŚNIENIOWEJ
- PROJ. PRZYŁ. KAN SANIT. WG. OPRAC. Biura Proj. EPRD Kielce
- PROJ. PRZYŁĄCZE KAN. DESZCZOWEJ
- PROJ. PRZYŁĄCZE CIEPLNE
- WPUST KANALIZACJI DESZCZOWEJ
- HYDRANT POŻAROWY
- ZAWÓR OGRODOWY
- PROJEKTOWANA LINIA KABLOWA SN
- PROJEKTOWANA LINIA KABLOWA NN
- PROJEKTOWANE SŁUPY OŚWIETLENIOWE LINIA NN OŚWIETLENIOWA
- PROJ. RURA OSŁONOWA

N

PLAN ZAGOSPODAROWANIA TERENU
skala 1:500

BUDOWA KRYTEGO BASENU
WE WŁOSZCZOWIE
UL. WIŚNIOWA

GMINA WŁOSZCZOWA
ul. Partyzantów 14, 29-100 Włoszczowa
tel. (041) 39 42 669 fax. (041) 39 42 339

ARCAD s.c.
Projektowanie i nadzór budowlany
25-666 Kielce, ul. Artyleryjska 6
TEL. (041) 34 50 660, FAX (41) 36 50 42
E-MAIL: biuro@arcadkielce.pl

PROJEKTOWAŁ:	KRZYSZTOF GRZEGICKI	24/60	
SPRAWDZIŁ:	MGR INŻ. SEBASTIAN ZATORSKI		
ODPOWIEDZIALNY ZA BRANŻĘ:	INŻ. WOJCIECH KOWALCZYK	65/76	

OBIEKT: KRYTY BASEN

BRANŻA: DROGI

FAZA PROJEKTU: PROJEKT WYKONAWCZY

NAZWA RYSUNKU: PLAN ZAGOSPODAROWANIA TERENU

SKALA:	DATA:	NUMER:
1:500	02.2009	
NR PROJEKTU:	NUMER RYSUNKU:	ZMIANA / REW:
	D.PZT.01	-

NINIEJSZE OPRACOWANIE STANOWI OBIEKT AUTORSKIE I PODLEGA OBRONIE ZGODNIE Z USTAWĄ O PRAWIE AUTORSKIM I PRAWACH POKREWNYCH