
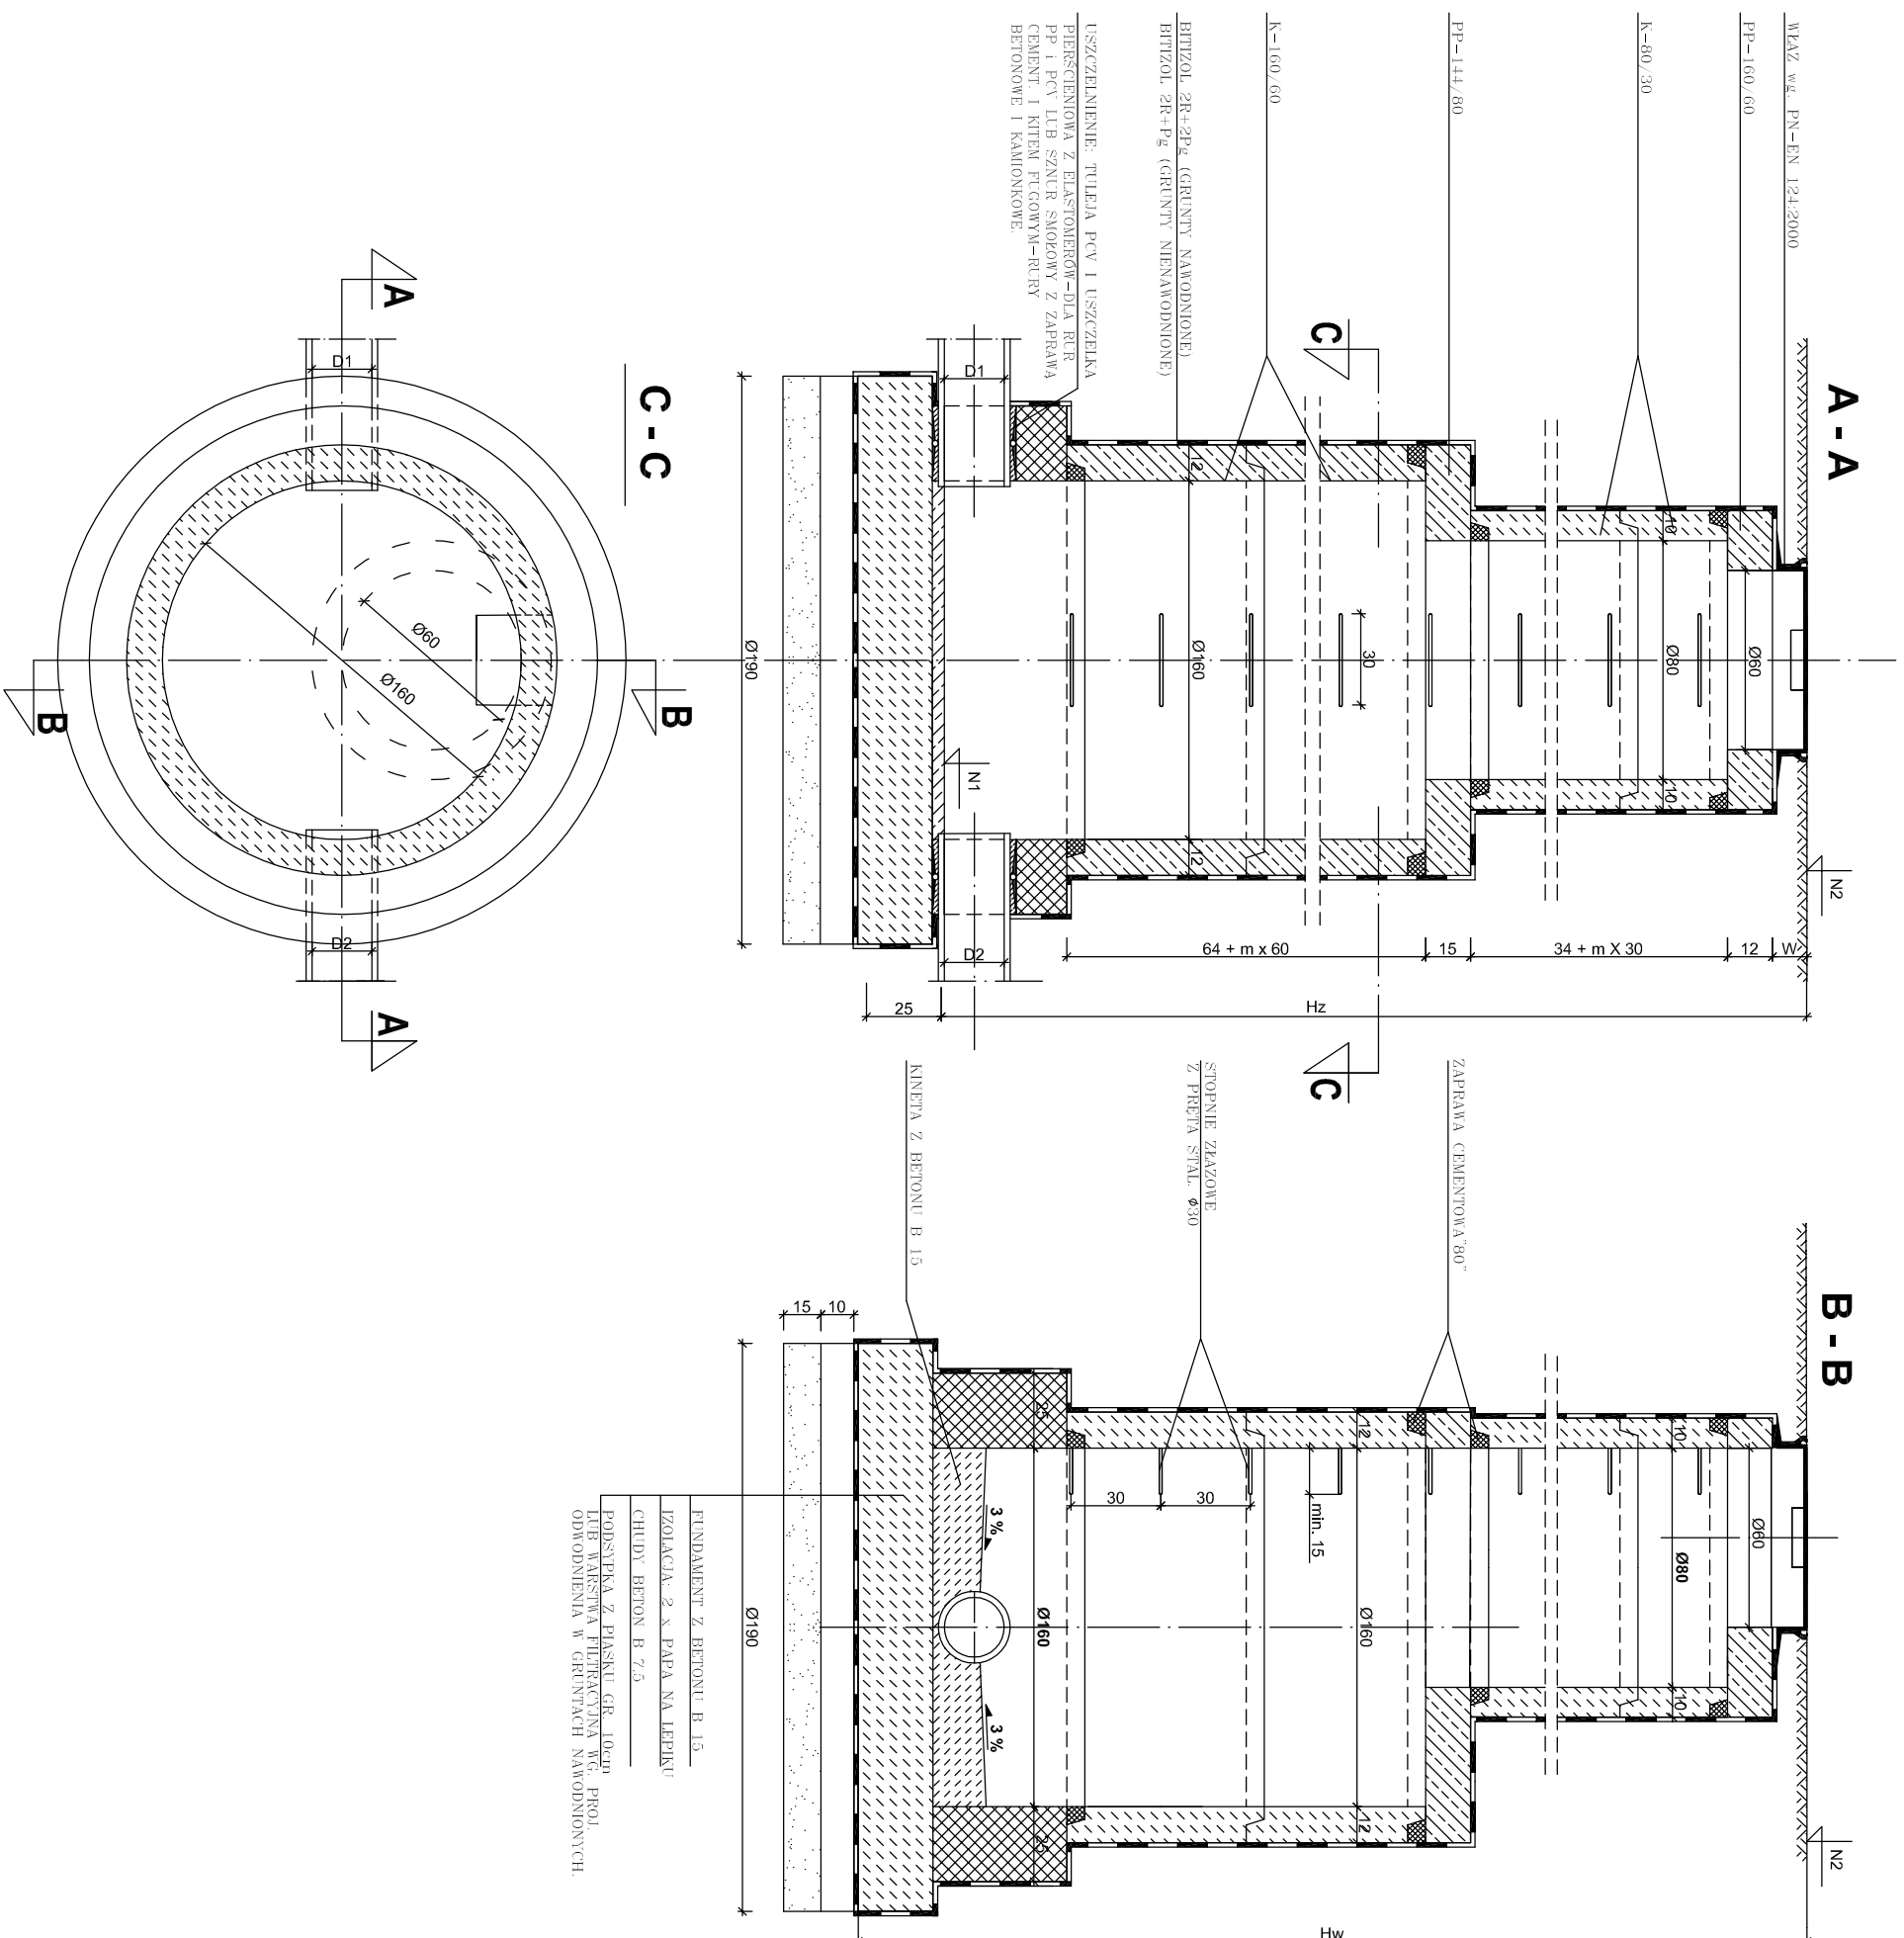



STUDNIA PRZELOTOWA $\phi_{1,60}$ m

ALTERNATYWA OSADZENIA WŁAZÓW I PŁYT GÓRNYCH

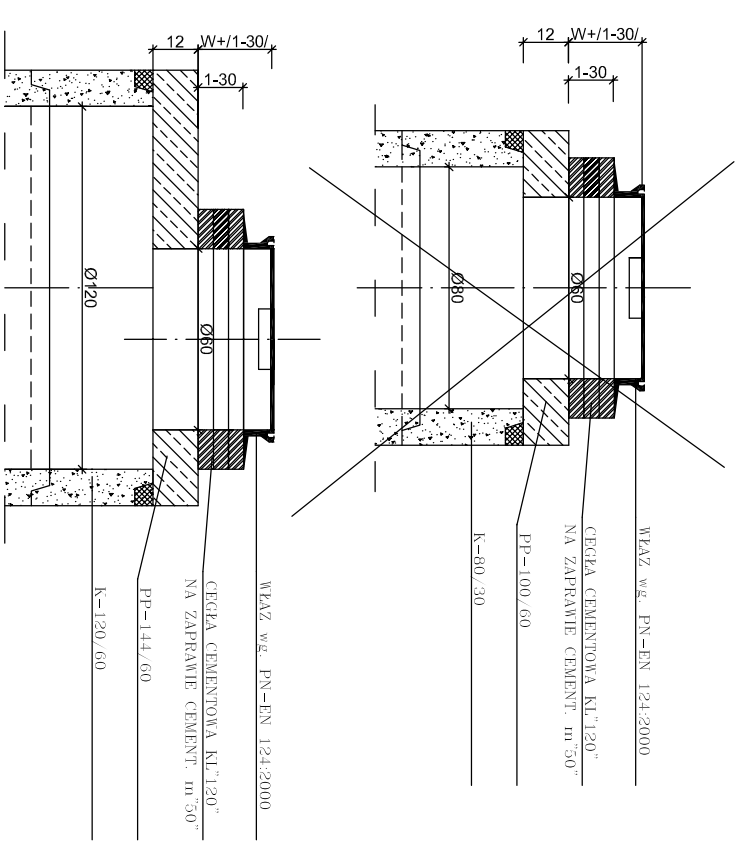

ZAMIA REKON	OPISOWANIE ZMIAN DESCRIPTION	DATA ZMIANY DATE	PODPI SIGNATURE
<div>NAZWA I LOKALIZACJA INWESTYCJI PROJECT NAME AND ADDRESS</div> <div>BUDOWA KRYTEGO BASENU WE WŁOSZCZOWIE UL. WIŚNIOWA</div> <div>INWESTOR INVESTOR</div> <div>GINIA WŁOSZCZOWA ul. Partyzantów 14, 29-100 Włoszczowa tel. (041) 39 42 669 fax. (041) 39 42 339</div> <div>GENERALNY PROJEKTANT GENERAL DESIGNER</div> <div> ARCAD Sp. z o.o., Spółka Komandytowo-Akcyjna 25-553 Kielce, ul. Kłopotka 55 TEL. (041) 343 64 60/61 • FAX (41) 343 64 62 E-MAIL: biuro@arcad-projekt.pl</div> <div>PROJEKTOWAŁ DESIGNED</div> <div>KRZYSZTOF GROSICKI</div> <div>24/80</div> <div>OPRACOWAŁ DRAWN</div> <div>MGR INŻ. SEBASTIAN ZATORSKI</div> <div>SPRAWDZIŁ CHECKED</div> <div>INŻ. WOJCIECH KOWALCZYK</div> <div>95/79</div> <div>OBJEKT OBJECT</div> <div>KRYTY BASEN</div> <div>BRANŻA BRANCH</div> <div>DROGI</div> <div>FAZA PROJEKTU STAGE</div> <div>PROJEKT WYKONAWCZY</div> <div>NAZWA RYSUNKU DRAWING NAME</div> <div>STUDNIJA PRZELOTOWA Ø1600</div> <div>SKALA / SCALE</div> <div>FORMAT / SIZE</div> <div>DATA / DATE</div> <div>NR RYS. / DRAWING NO</div> <div>02.2009</div> <div>NR PROJEKTU / PROJECT NO</div> <div>D.PZT.06</div> <div>ZAMIA / REV</div> <div>-</div>			
Niniejsze opracowanie stanowi dzieło autorskie i podlega ochronie zgodnie z ustawą o prawie autorskim i prawach pokrewnych.			