


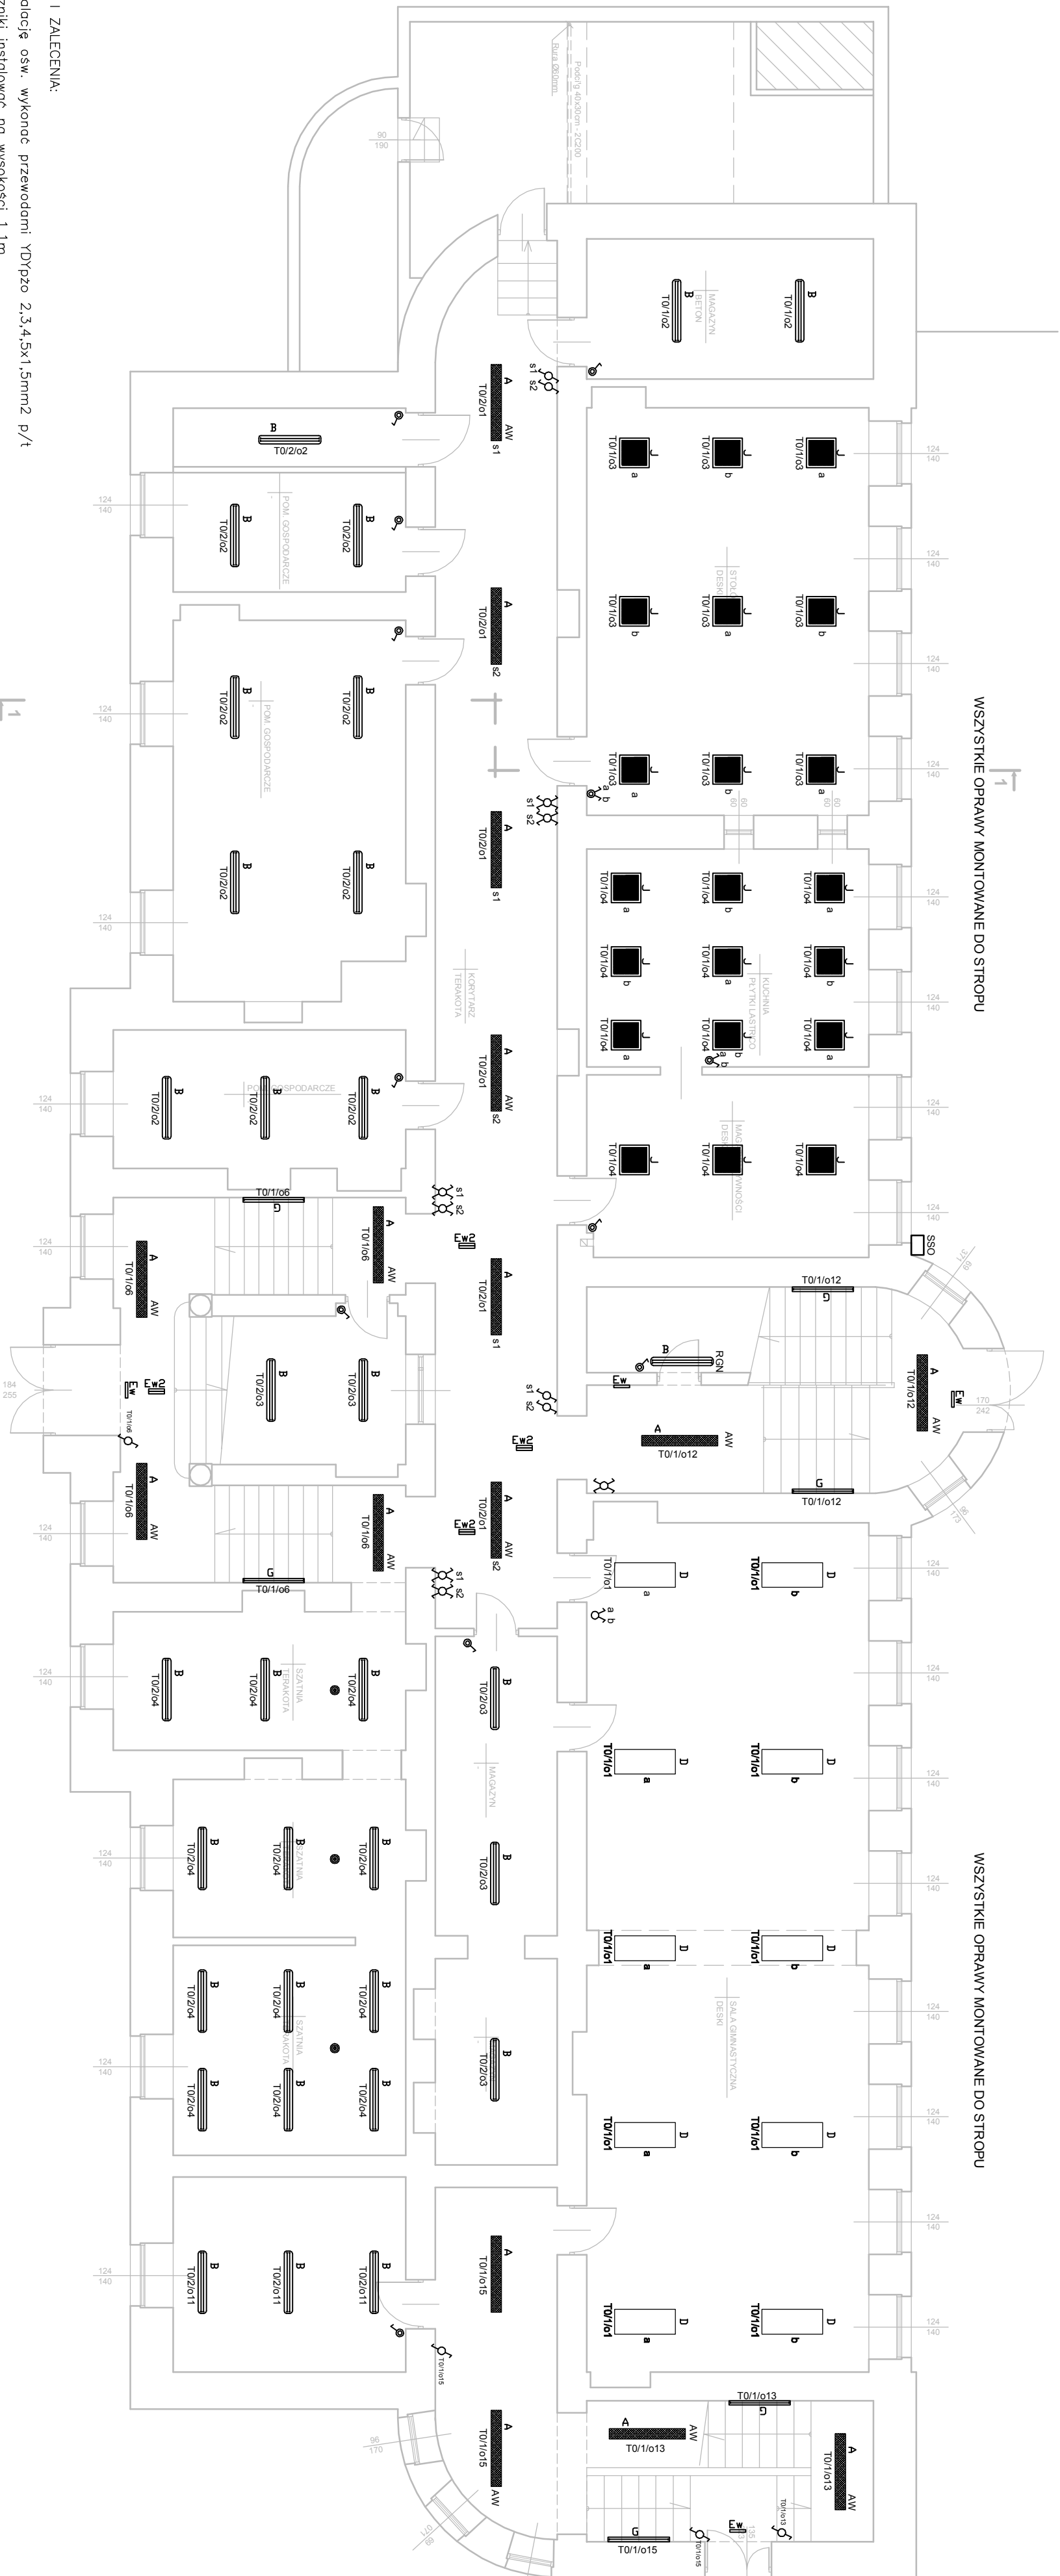

LEGENDA:


-  RUBIN N T5 2x35W PPAR RR B1 EVG
 RUBIN PLUS ASY 1x58W EVG
 Neptun 2x36W PC IP65 EVG
 Neptun 2x36W PC IP65 EVG Aw
 RUBIN O 3x24W PLX

- | | |
|---|-------------------------------|
|  | RUBIN SPORT 3x.36w SLA |
|  | X-LINE 1x35w PPAR END |
|  | X-LINE 1x35w PPAR MIDDLE |
|  | RUBIN Look 4x14w PLX IP44 EVG |

-  Rubin Look 4x14W PLX IP44 EVG Aw
-  ⁶
Rubin POZ narożny 1x36W

- | | |
|---|--|
|  | oprawa Ew. jednostronna ciemna 1x8W T=1H |
|  | max wys. montażu H=2,5m |
|  | oprawa Ew. dwustronna ciemna 1x8W T=1H |
|  | max wys. montażu H=2,5m |
|  | skrzynia sterowania oświetlenia boisko |
|  | na Fundamencie przed budynkiem |

BIURO USŁUG PROJEKTOWO-KOSZTORYSOWYCH I EKSPERTYZY BUDOWLANYCH					NR/RIS
25-153 KIEŁCE, UL. ALBARTSTOWA 15					E1
OPRACOWANIE : PROJEKT BUDOWLANY					
PROJ.	mgr inż. Piotr Kuchniak	SW/KI/H/S/POC/DA		09/2012	
OPRAC.	mgr inż. Piotr Kuchniak	SW/KI/H/S/POC/DA		09/2012	
SPRAWOZD.	inż. Tadeo Kuchniak	13/KI/7/S		09/2012	
KIER. PRAC.	mgr inż. NAI VAN HOANG	KI		09/2012	
BRANŻA : INSTAL. ELEKTRYCZNA					
PRZEDMIOT RYS. : Rzut piwnicy - oświetlenie					