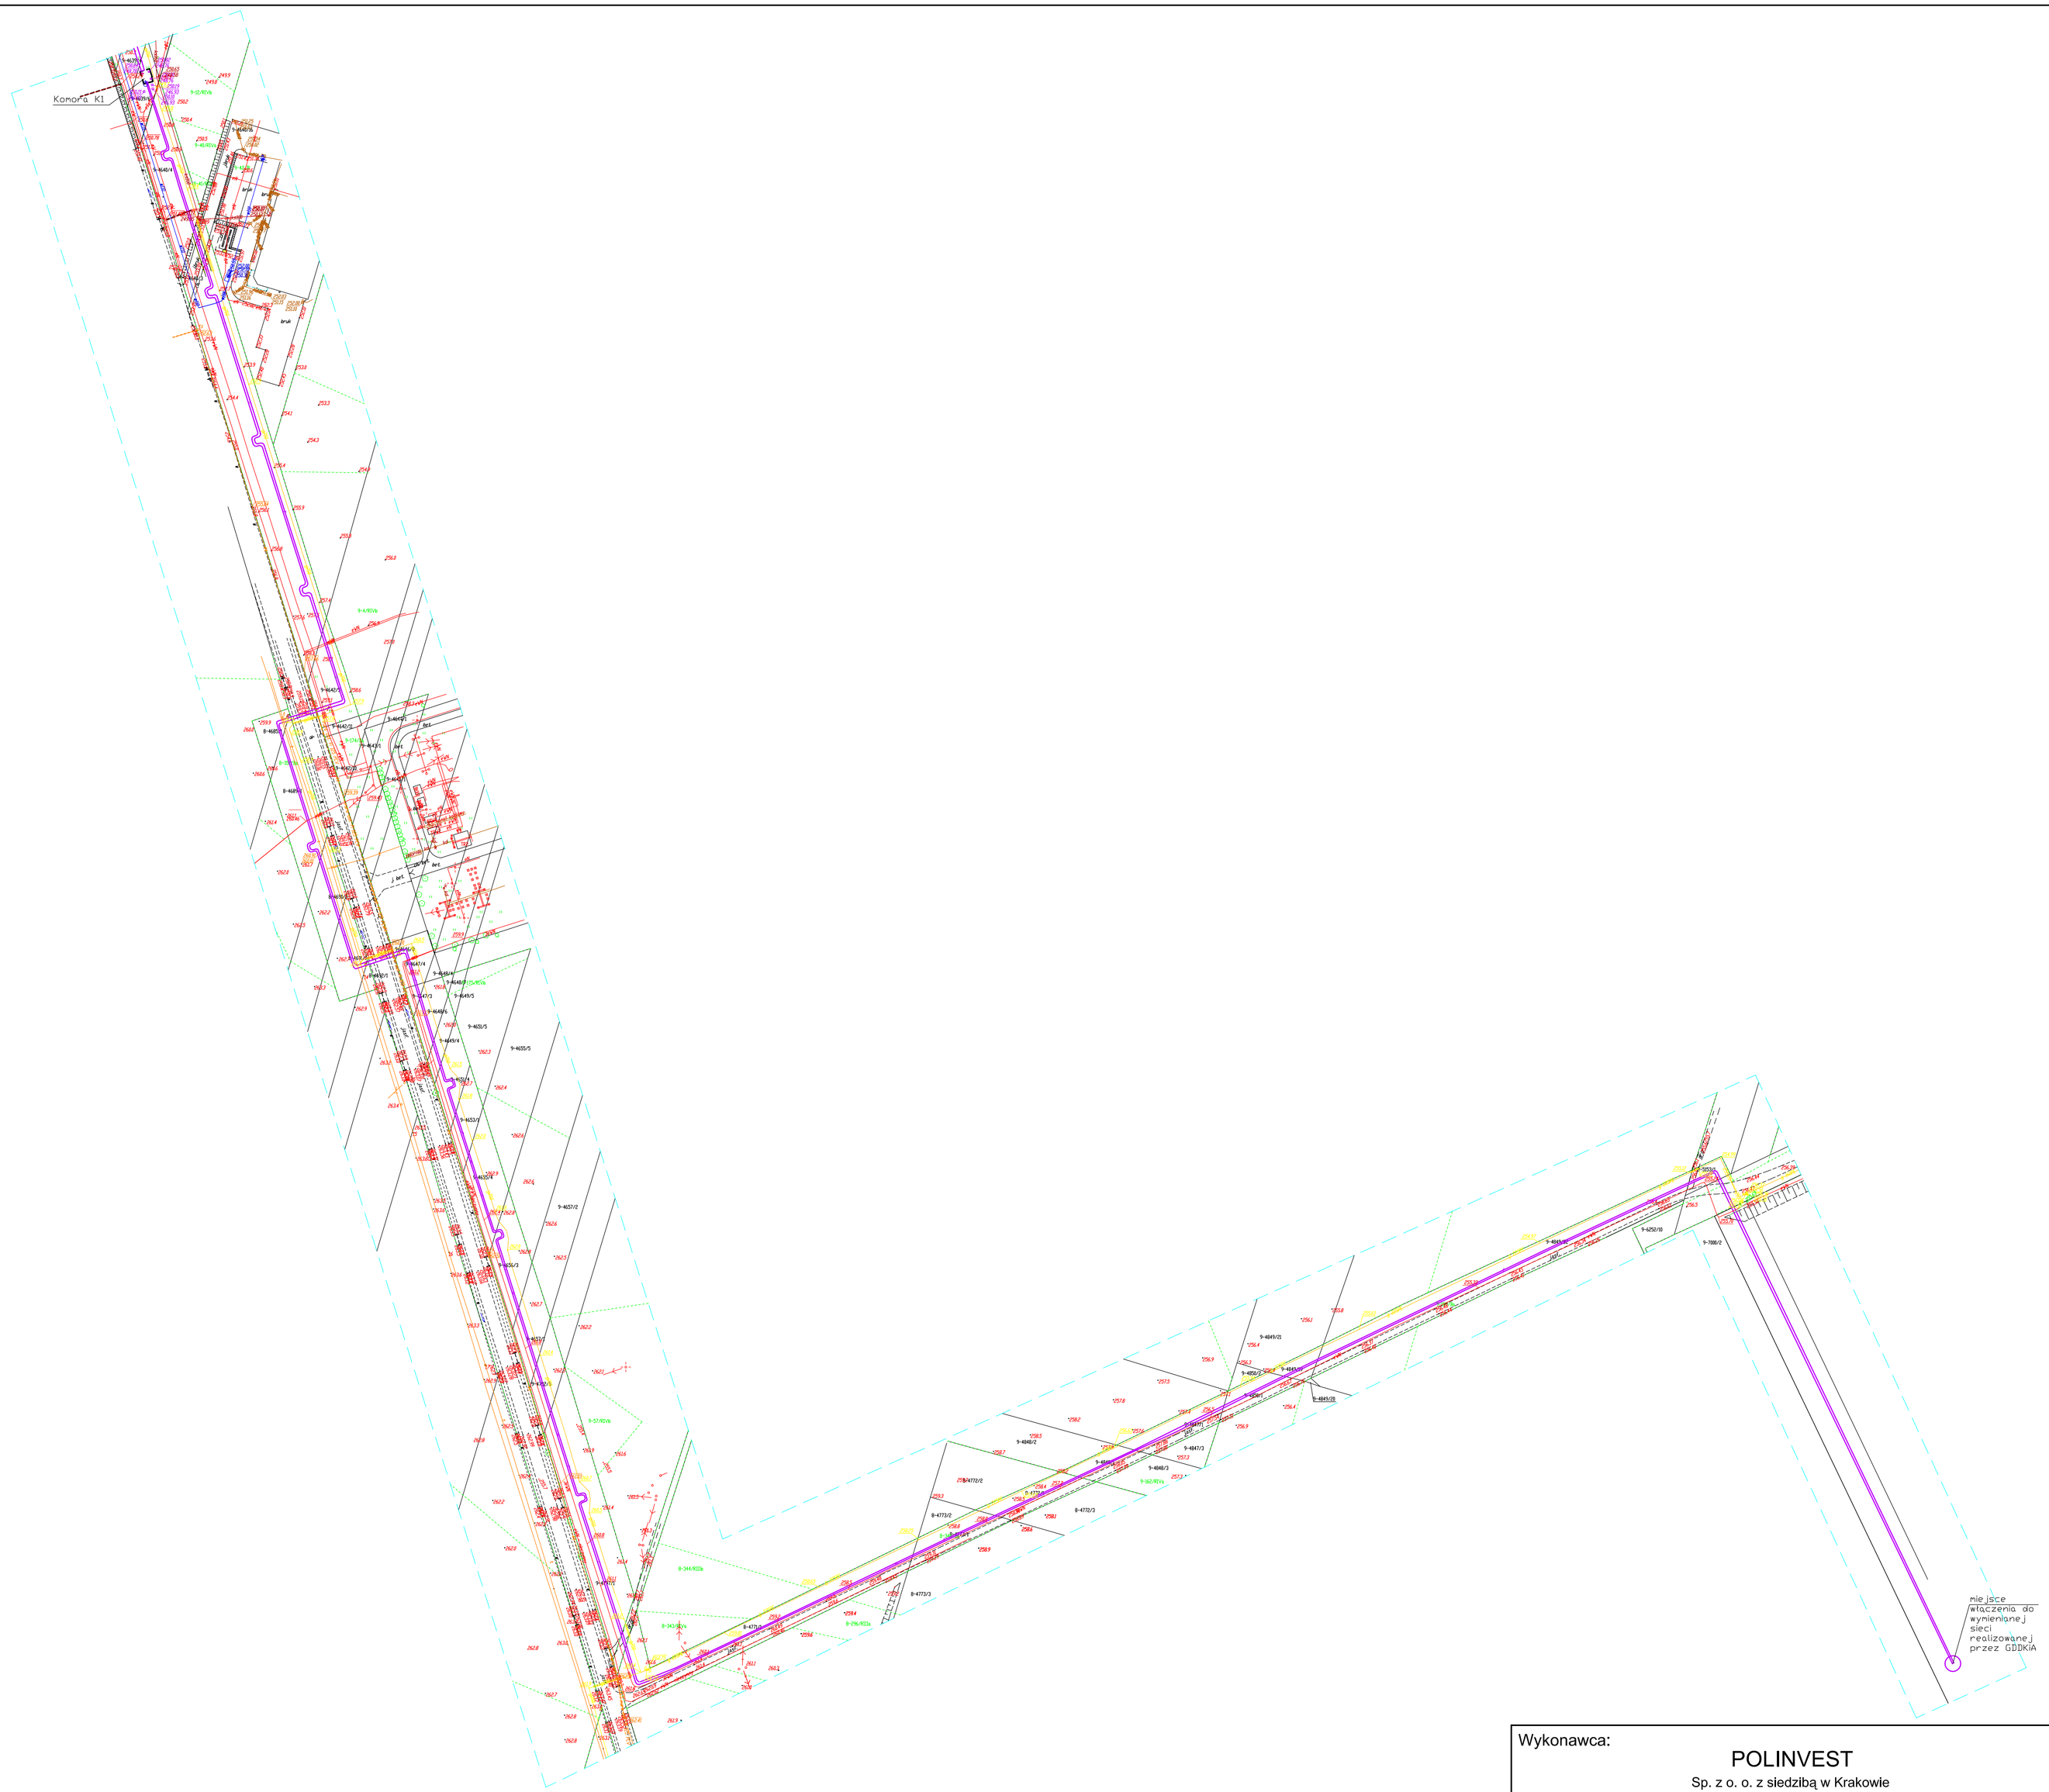

Wykonawca:

POLINVEST

Sp. z o. o. z siedzibą w Krakowie

Załącznik nr 1 do Programu Funkcjonalno-Użytkowego dla projektu "Modernizacja sieci ciepłowniczej we Włoszczowie"		Data: 01/2019
Opracował: mgr inż. Janusz Mazur	Zadanie 1 - Modernizacja rurociągu Magistralnego DN 350.	Skala: 1:1500
	Tytuł rys.: Przebieg trasy sieci od punktu C20 - włączenia w zakres realizowany przez GDDKiA do komory K1.	Nr rysunku: 1